


SEZIONE

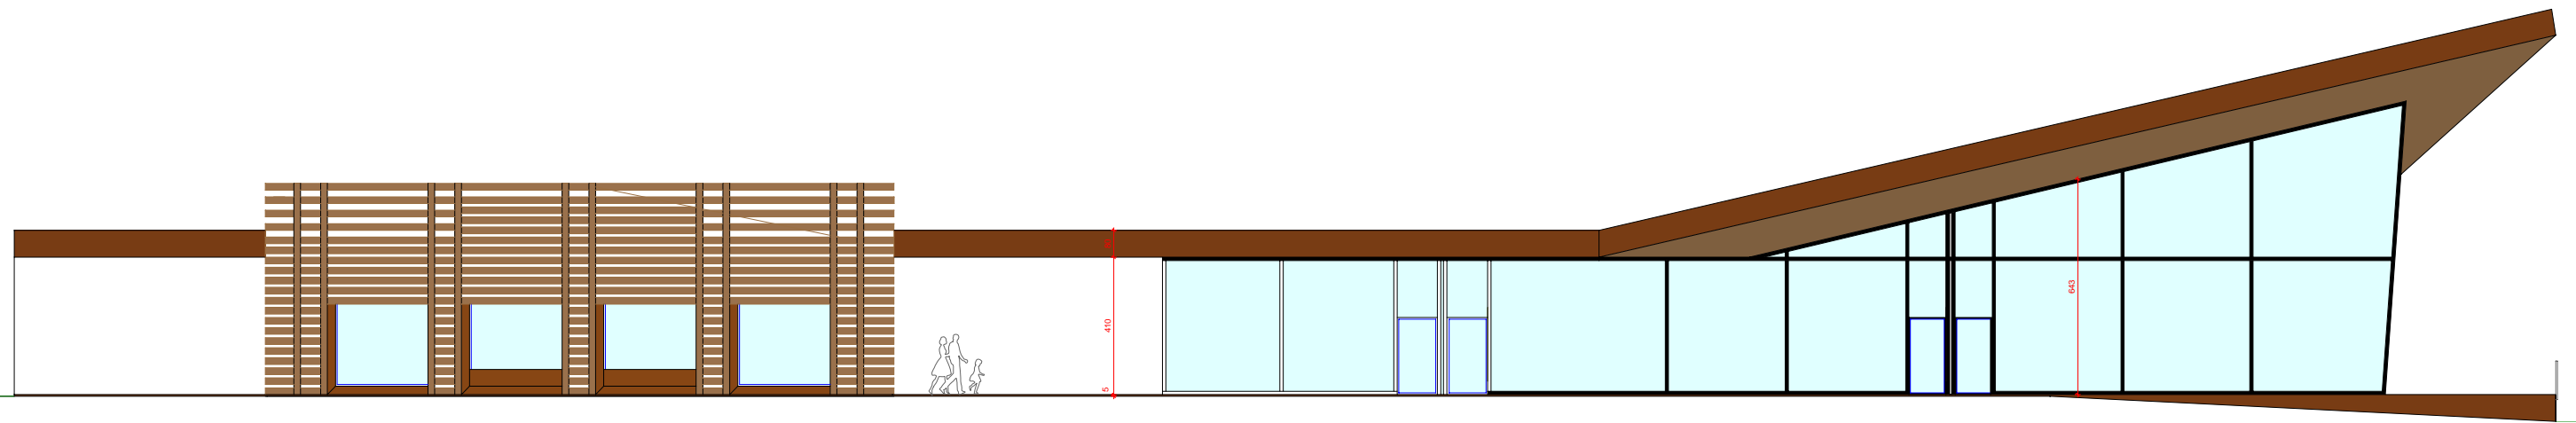

PROSPETTO EST