



PLANIMETRIA SISTEMAZIONE ESTERNA




PIANTA PIANO INTERRATO

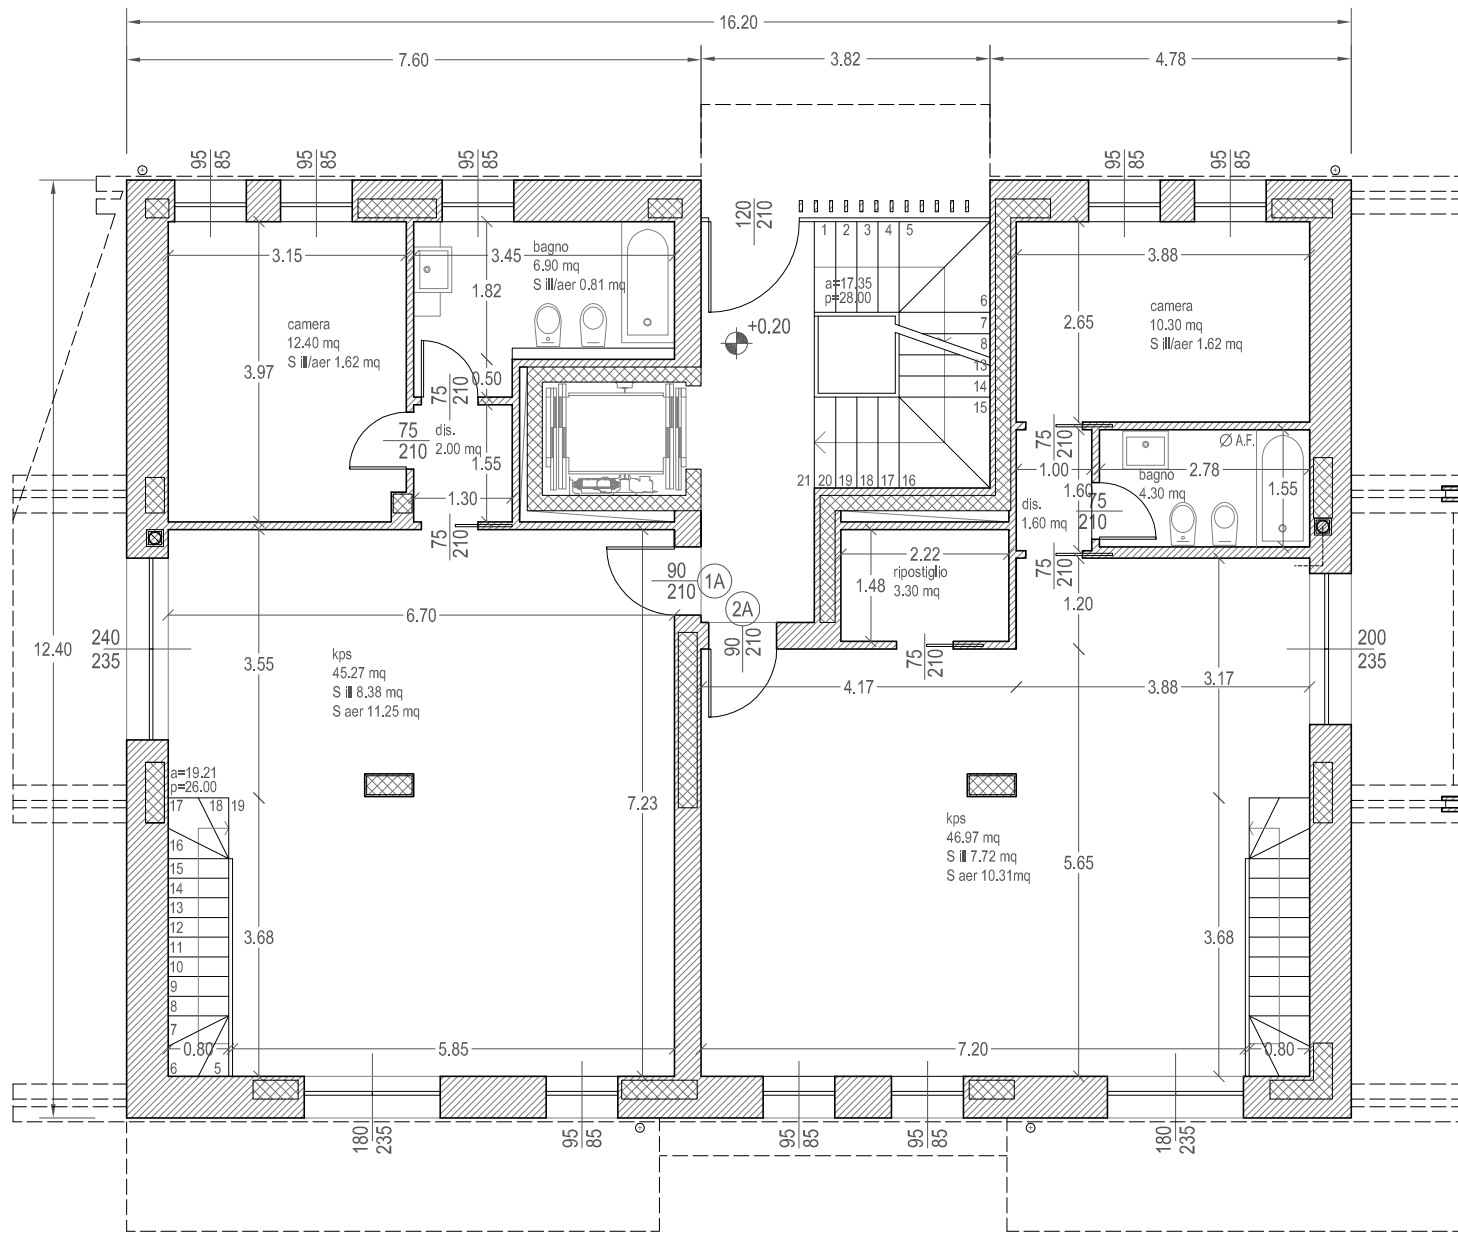


Pianta piano terra

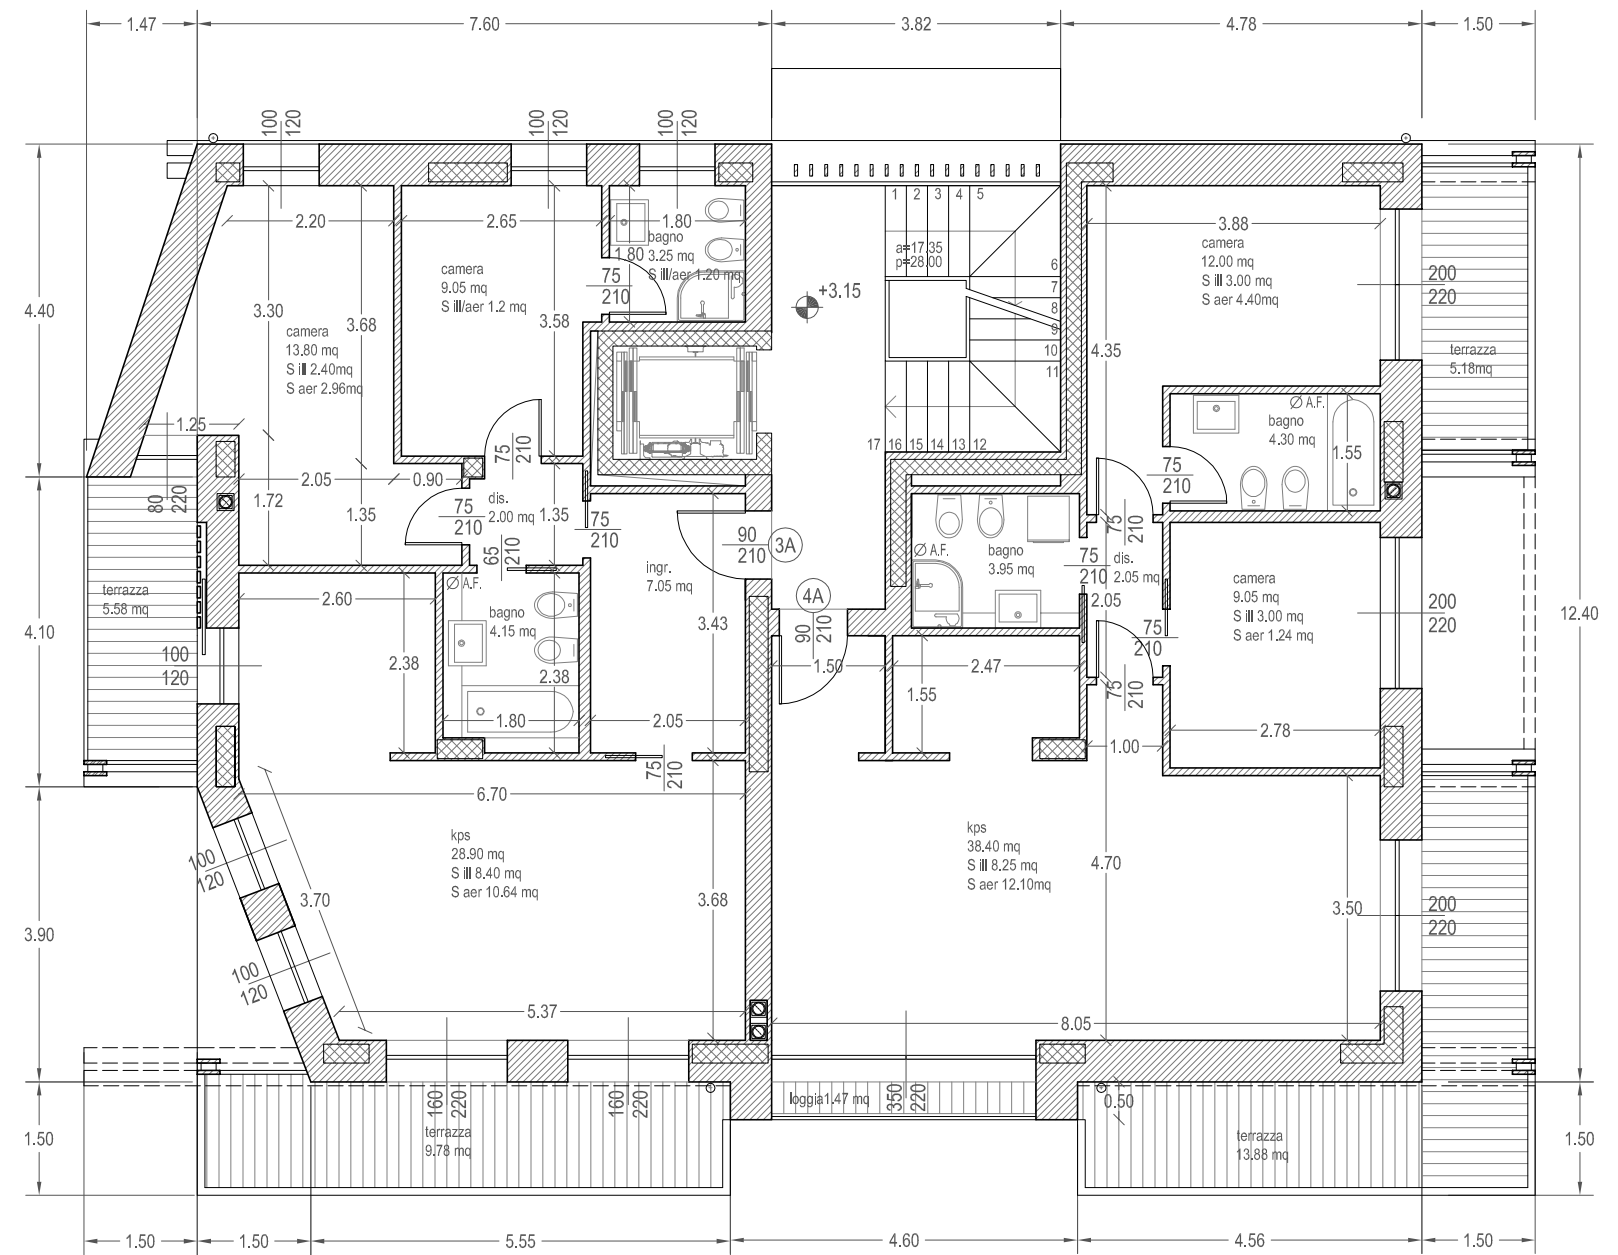

Pianta piano primo

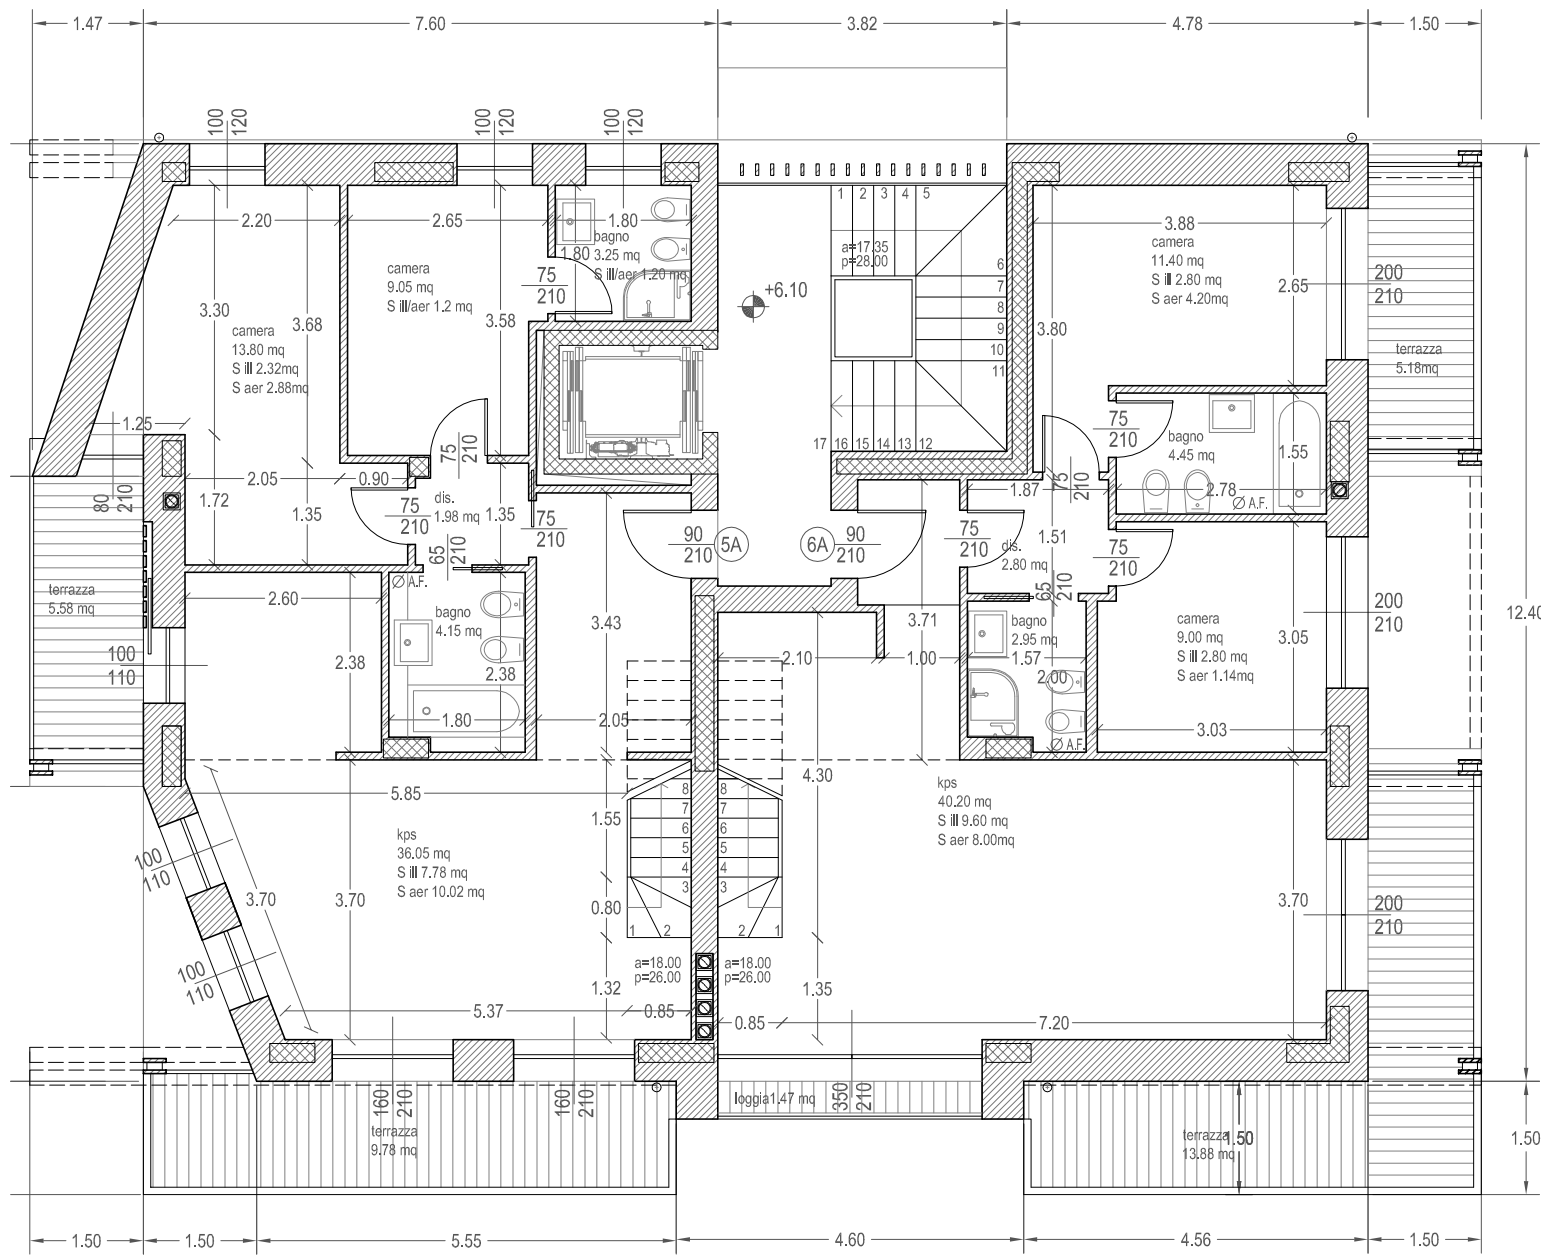


Pianta piano secondo

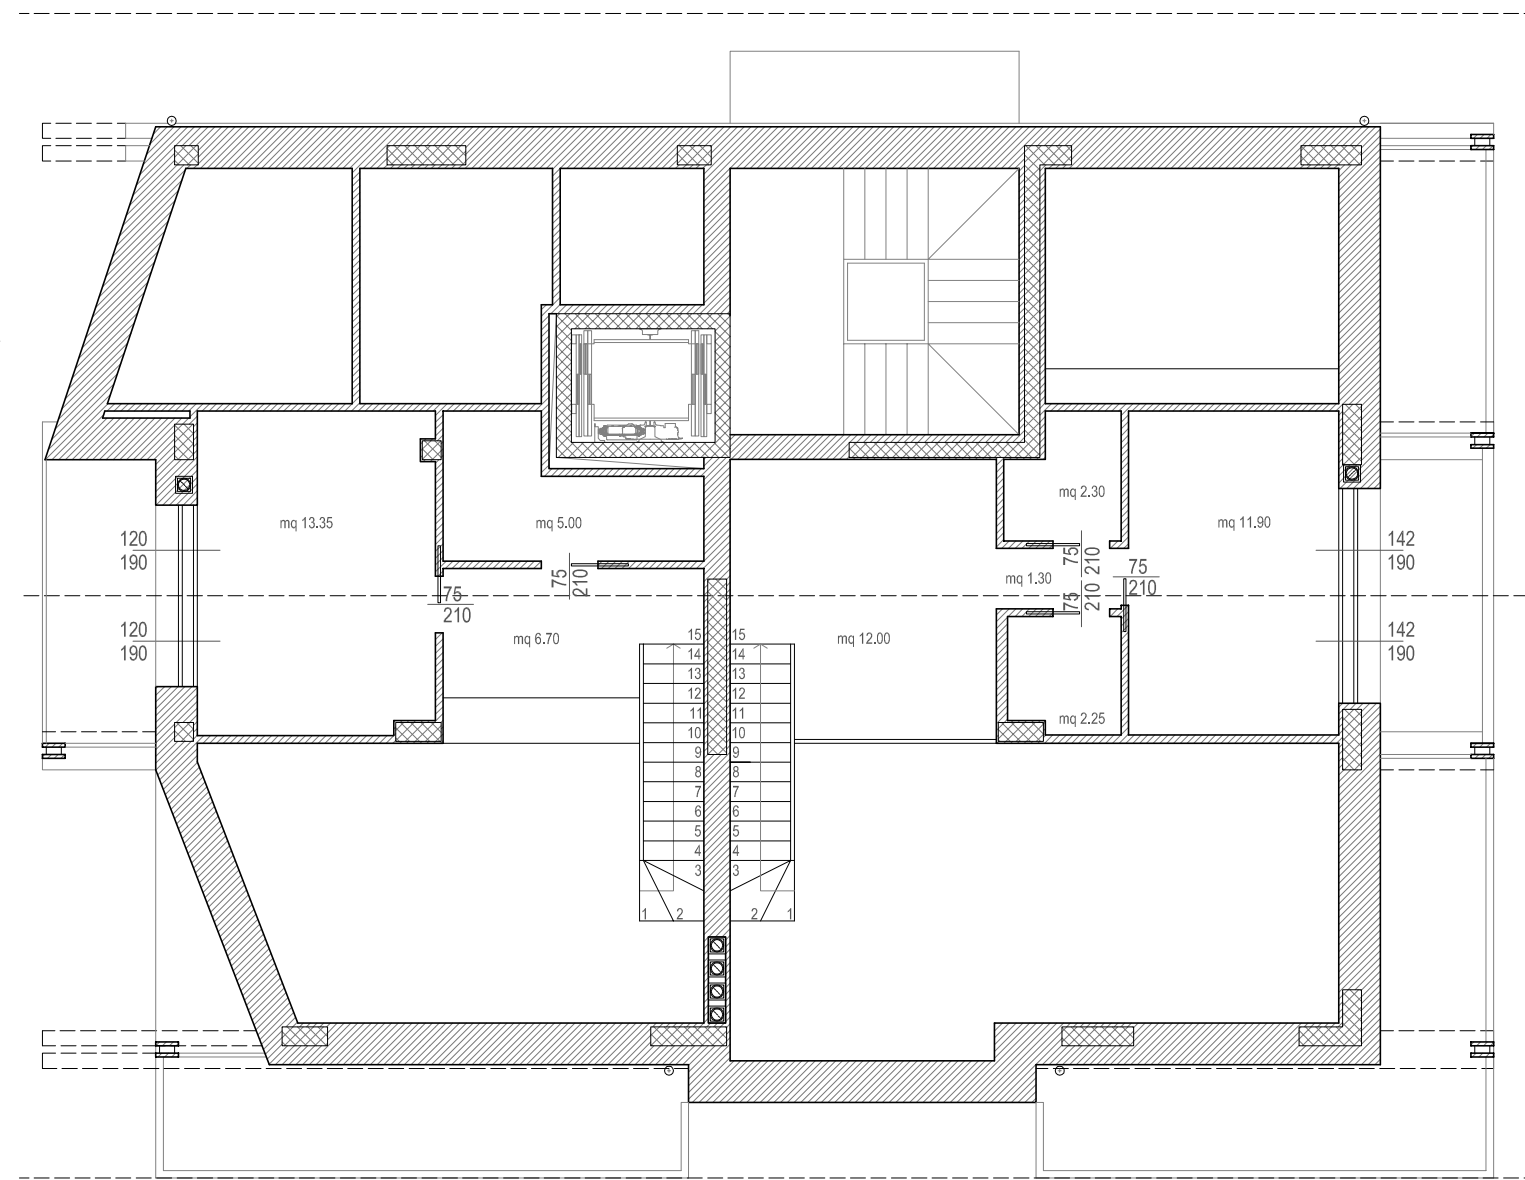


Pianta piano soppalco



Prospetto Ovest

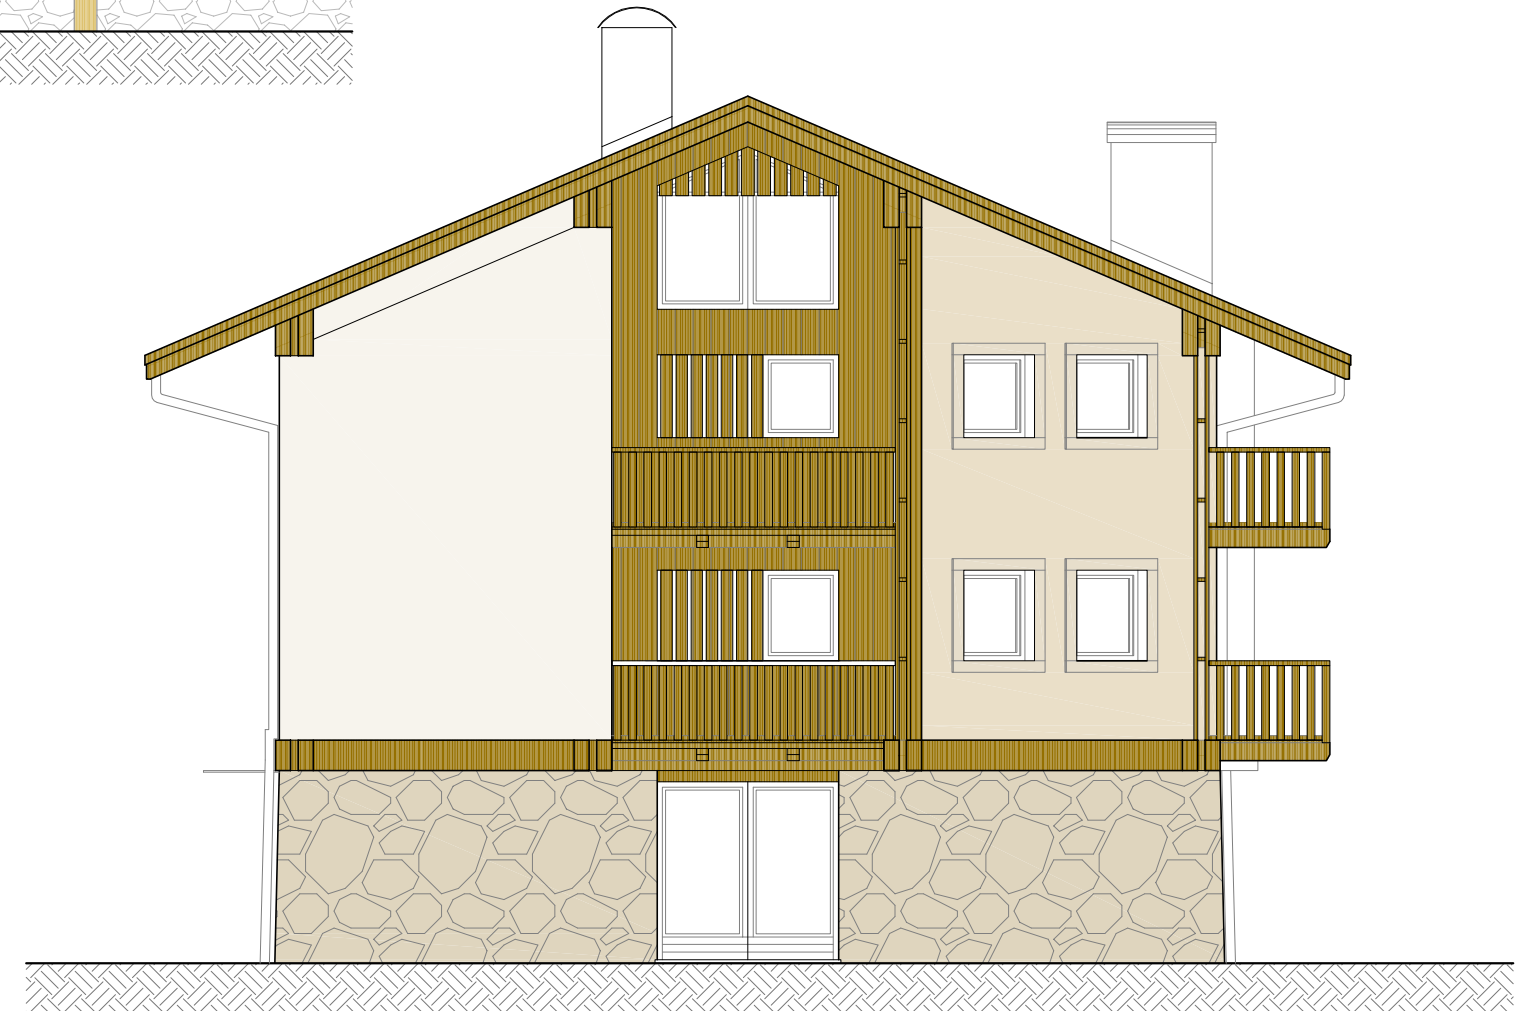


Prospetto Nord

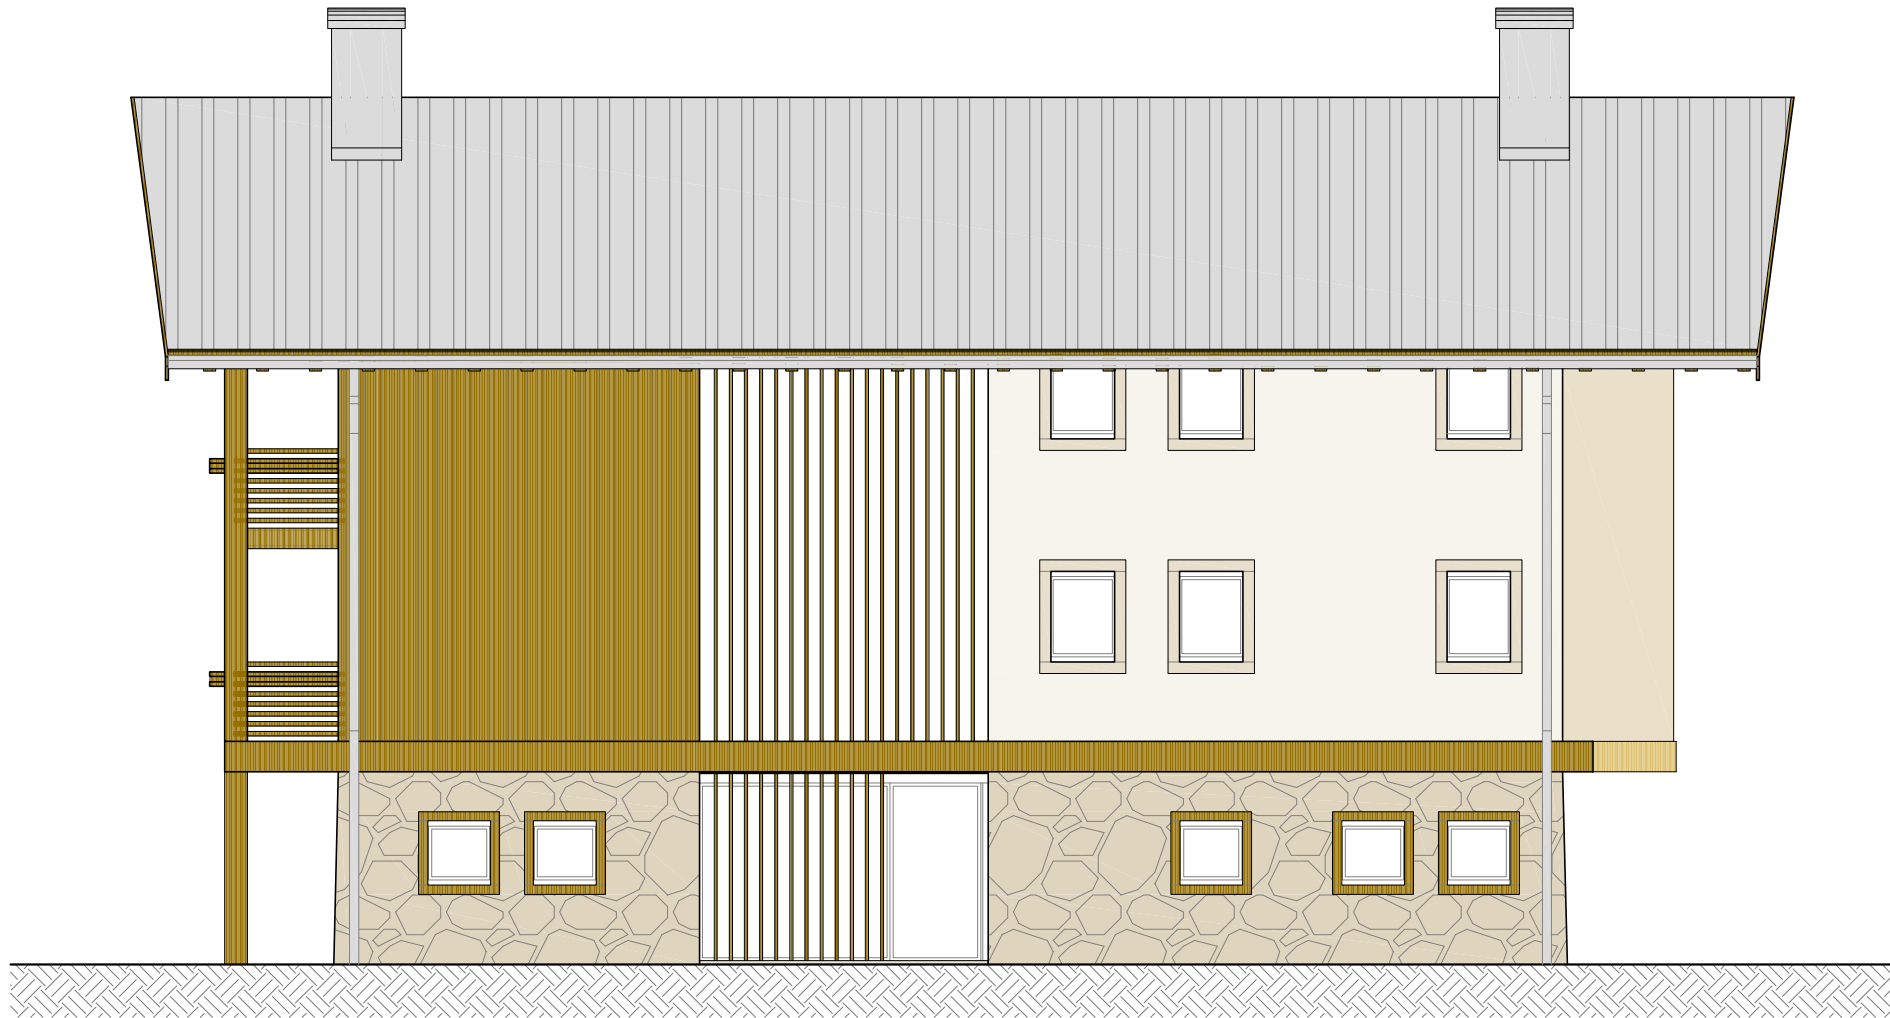


Prospetto Est




Prospetto Sud

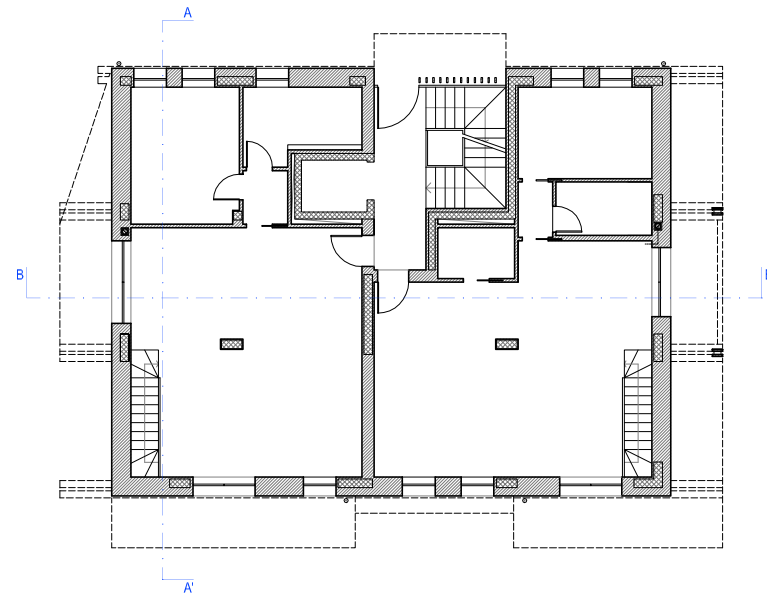


Sezione A-A'

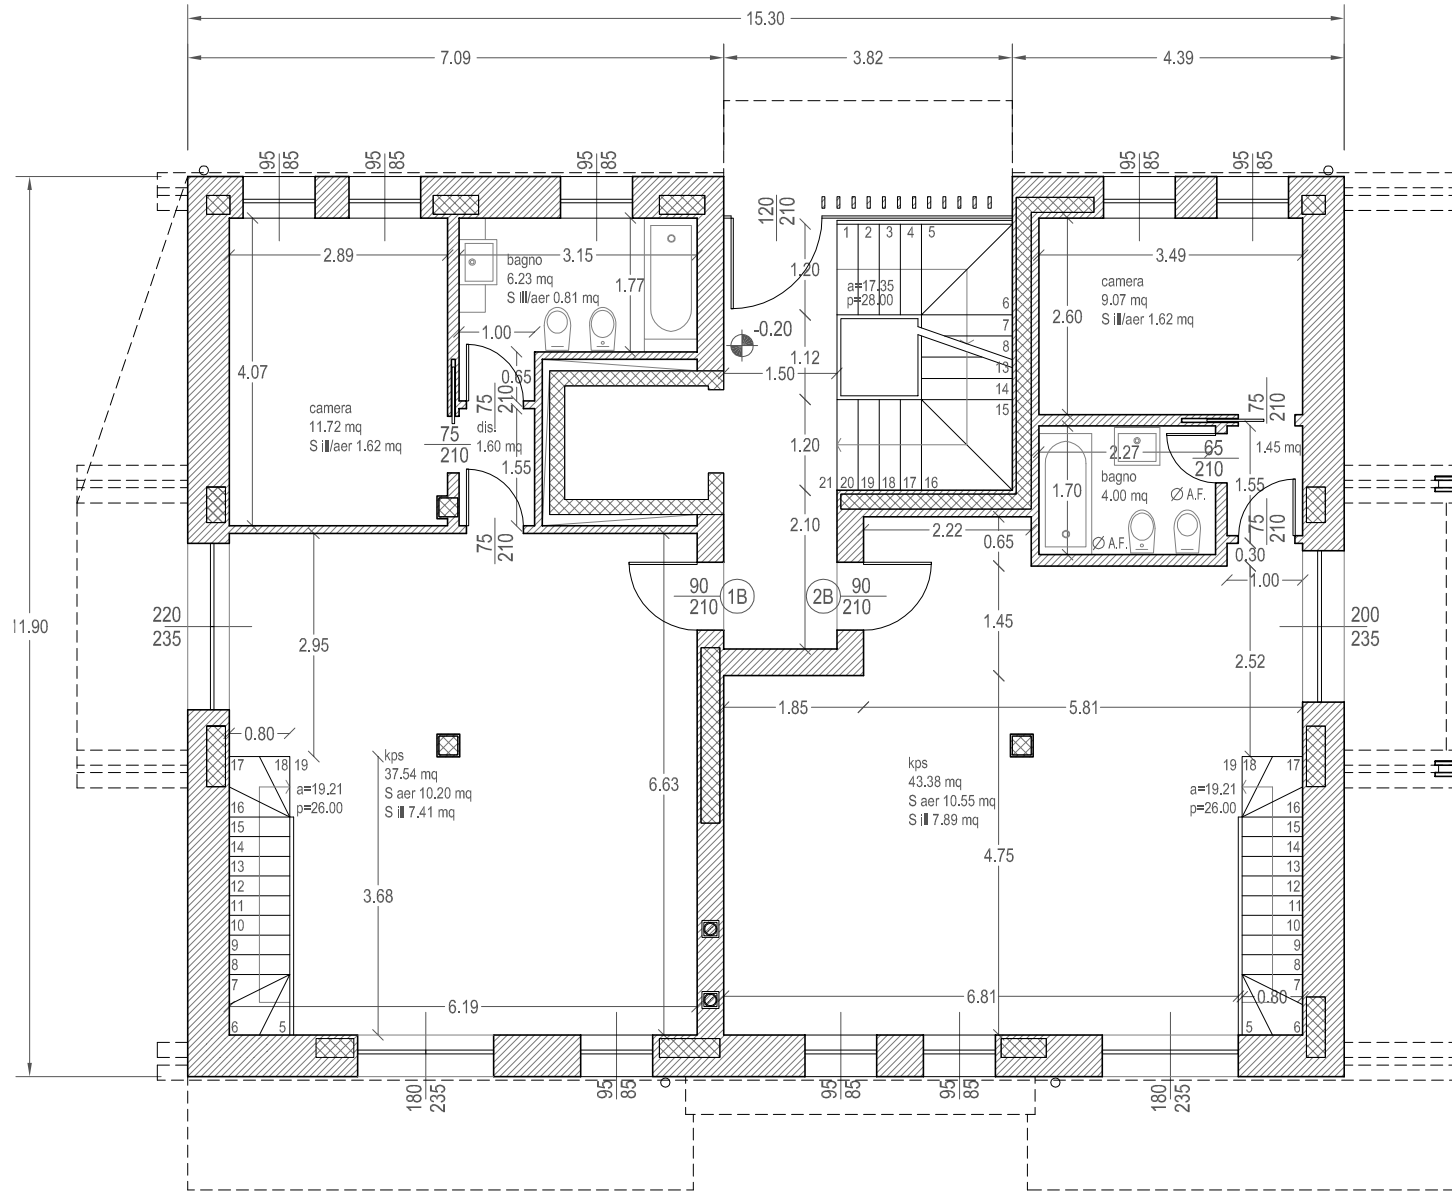


Pianta piano terra

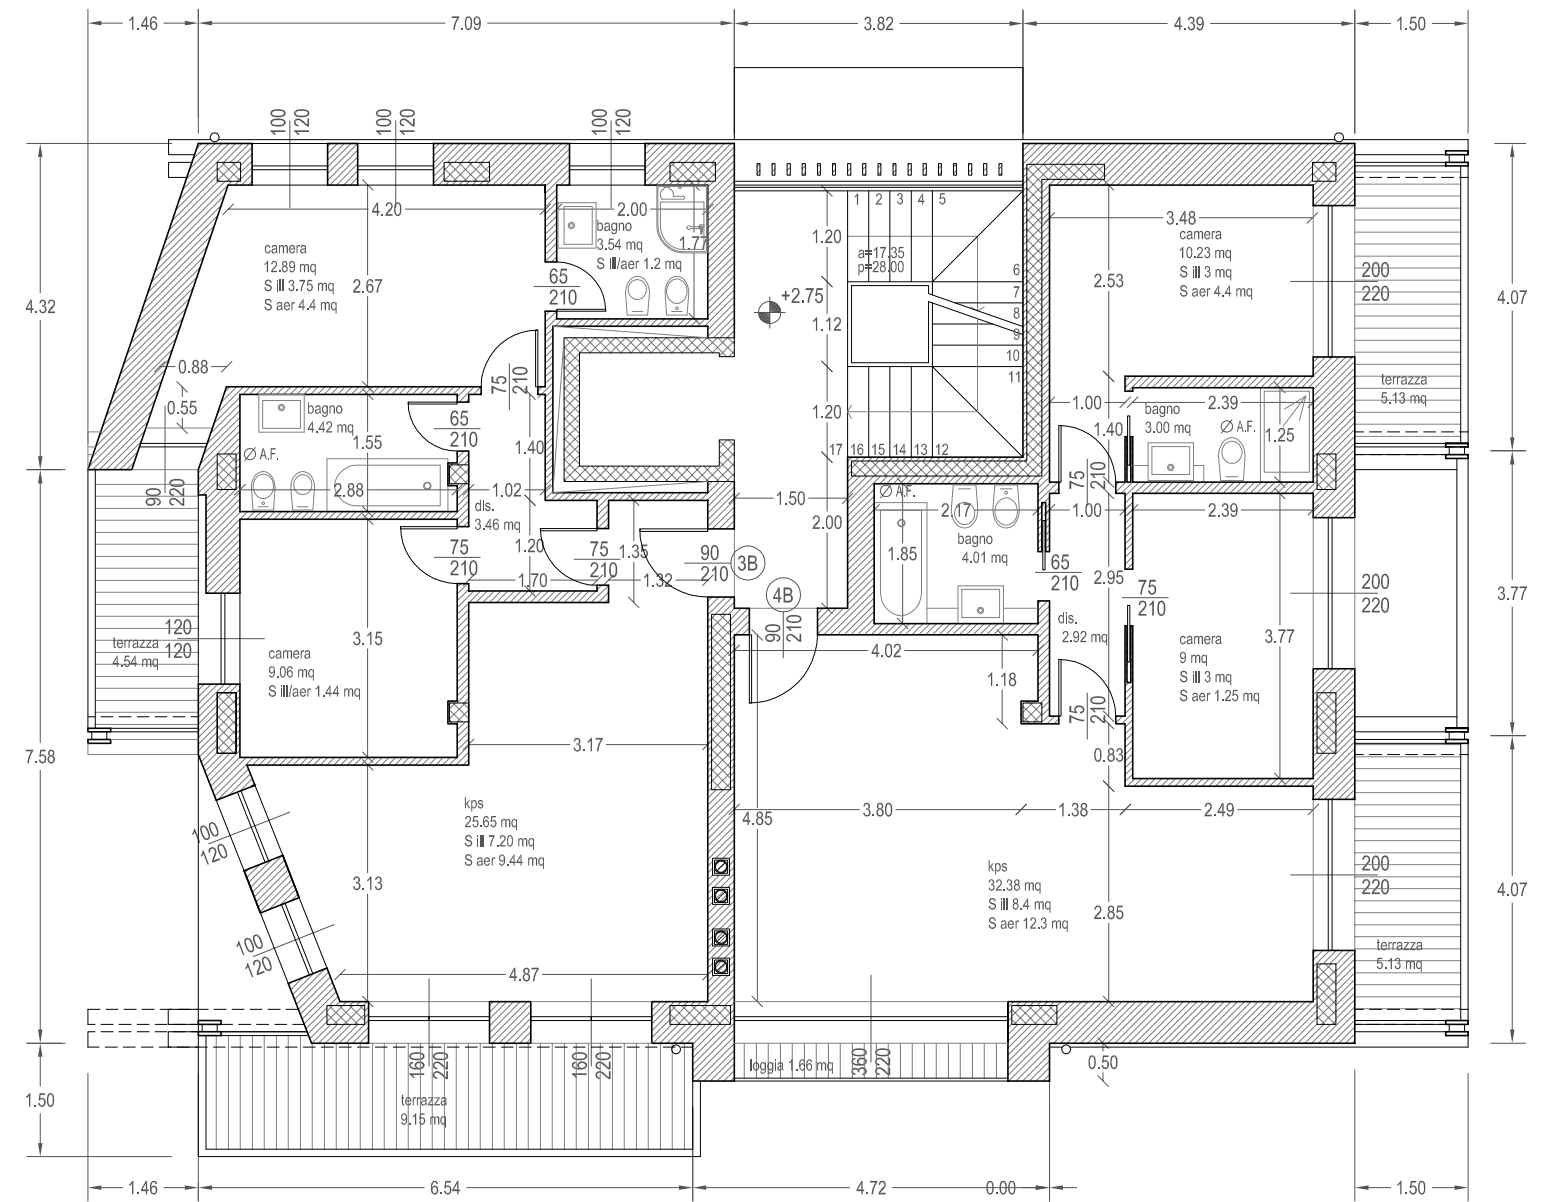


Pianta piano primo

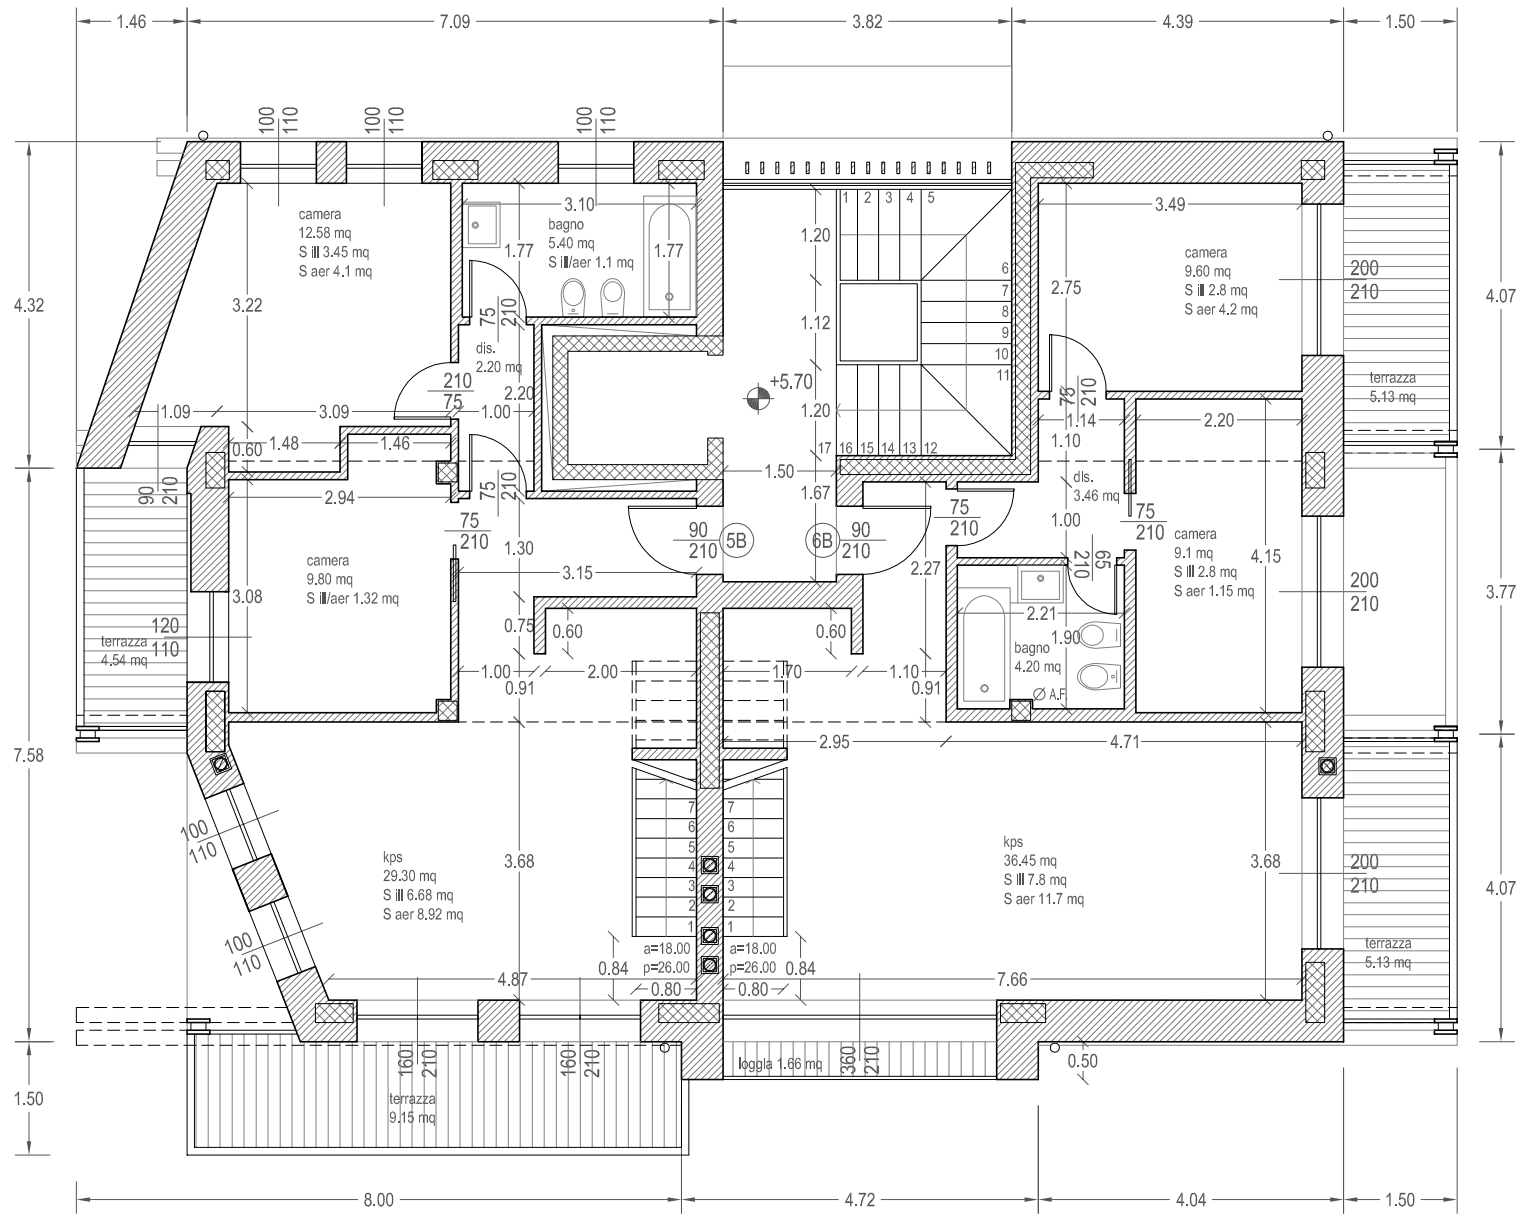

Pianta piano secondo

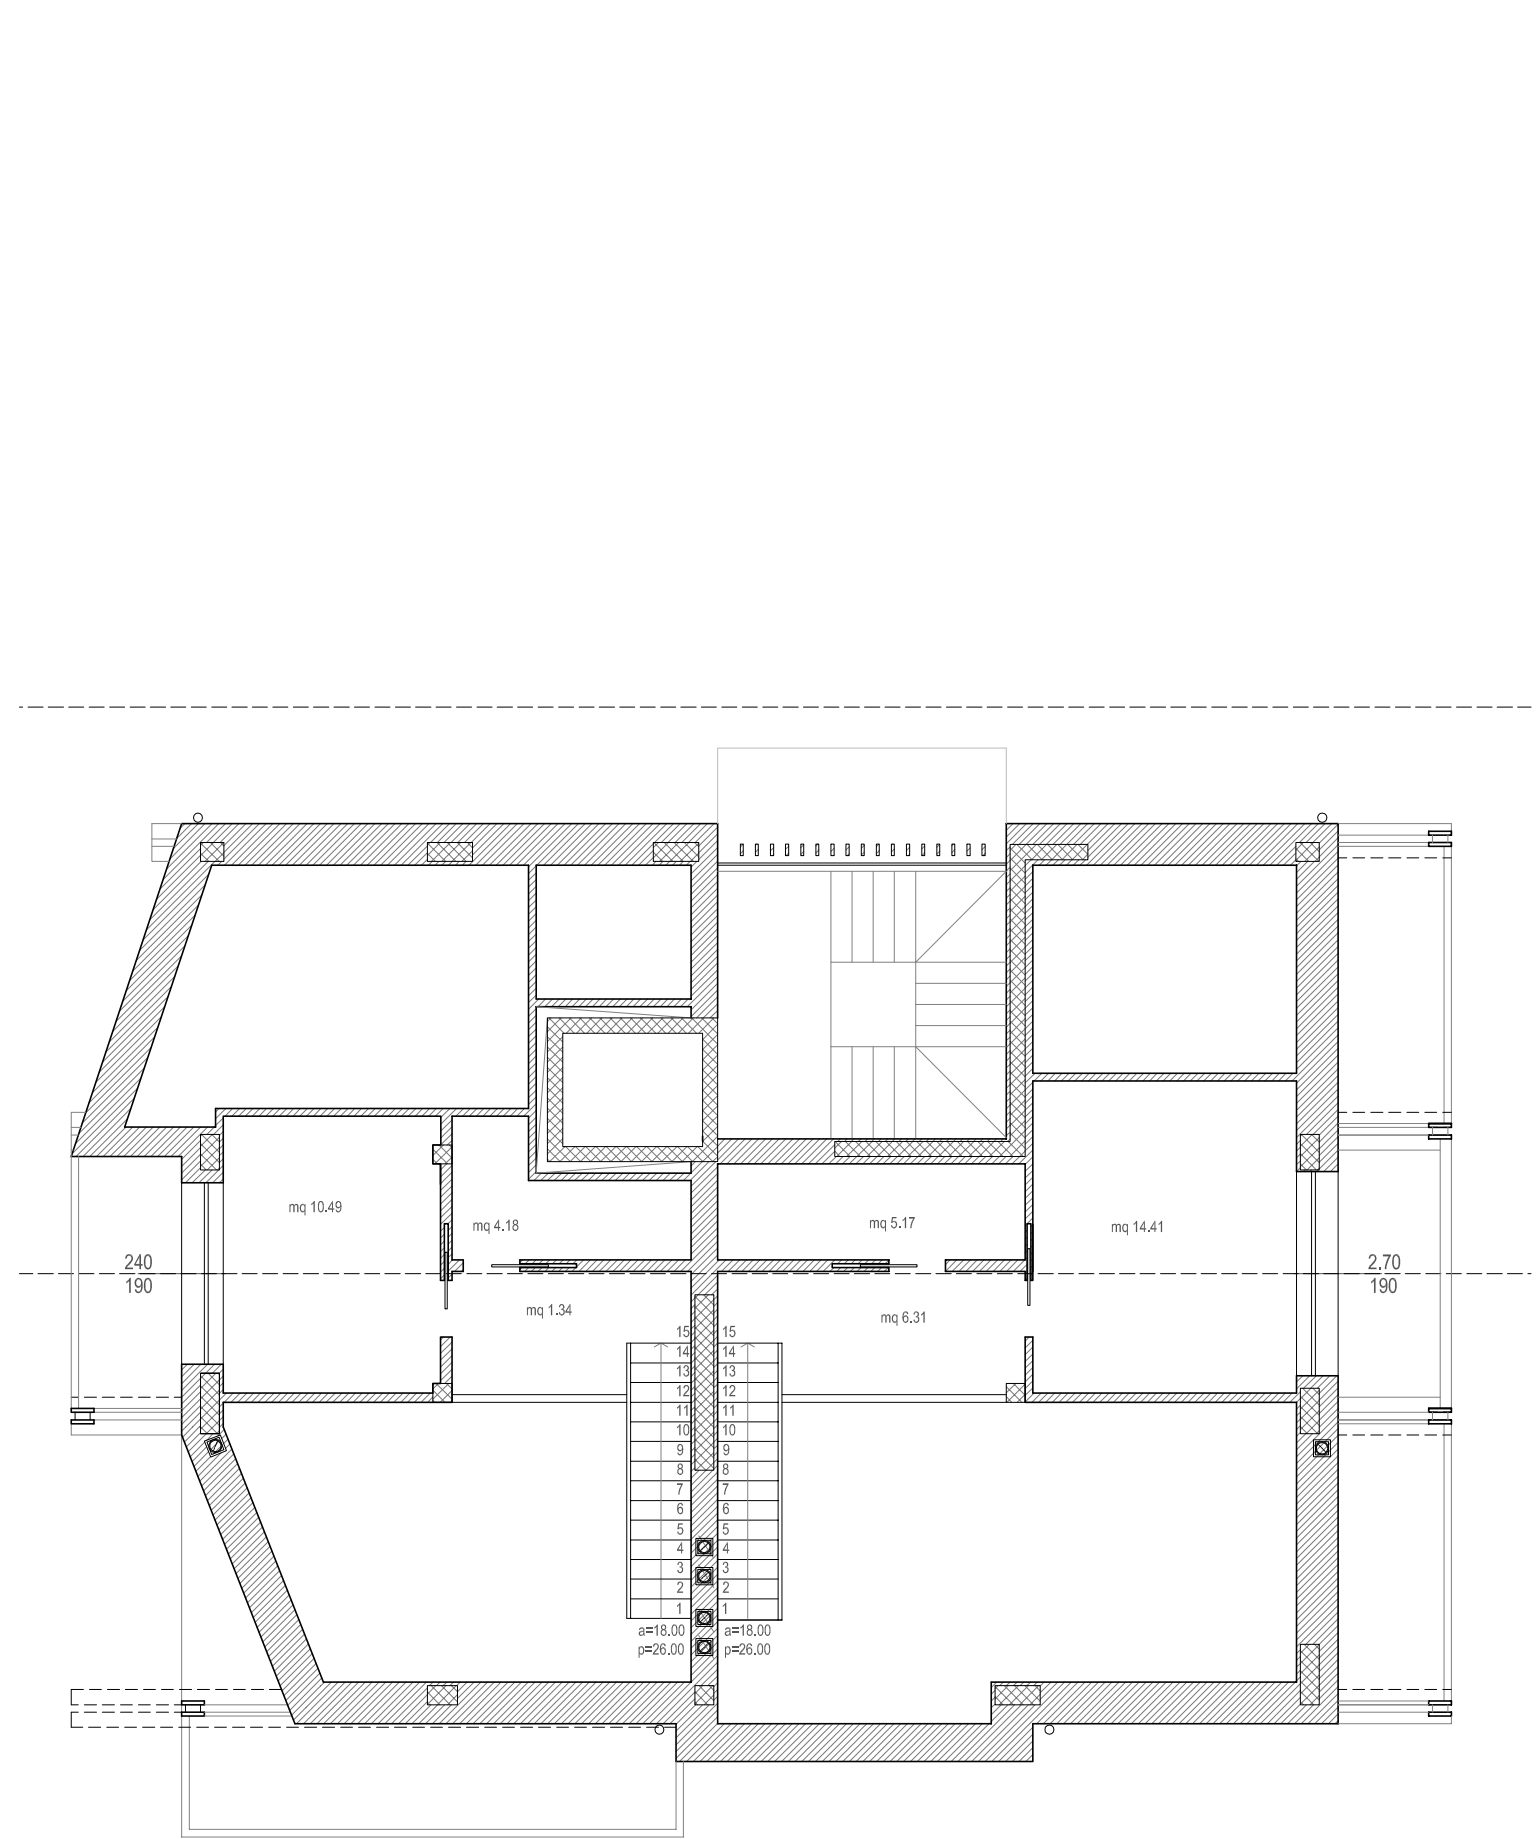


Pianta piano soppalco

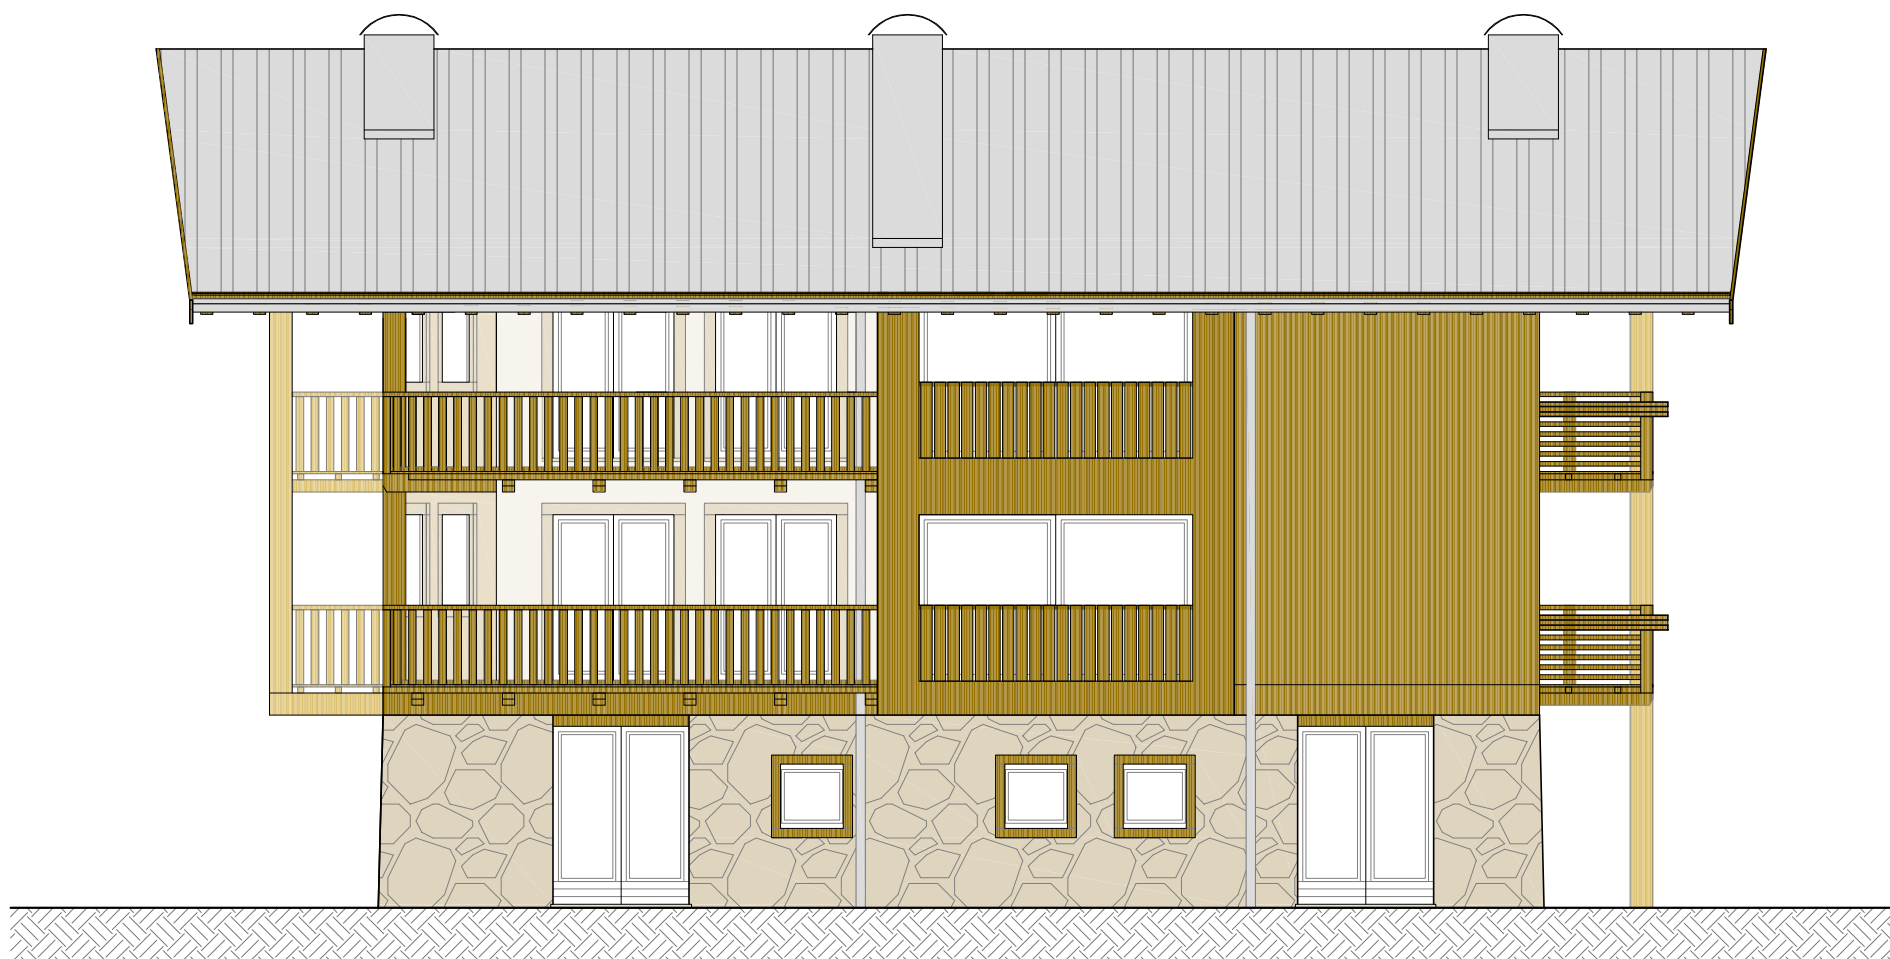


Prospetto Ovest





Prospetto Nord

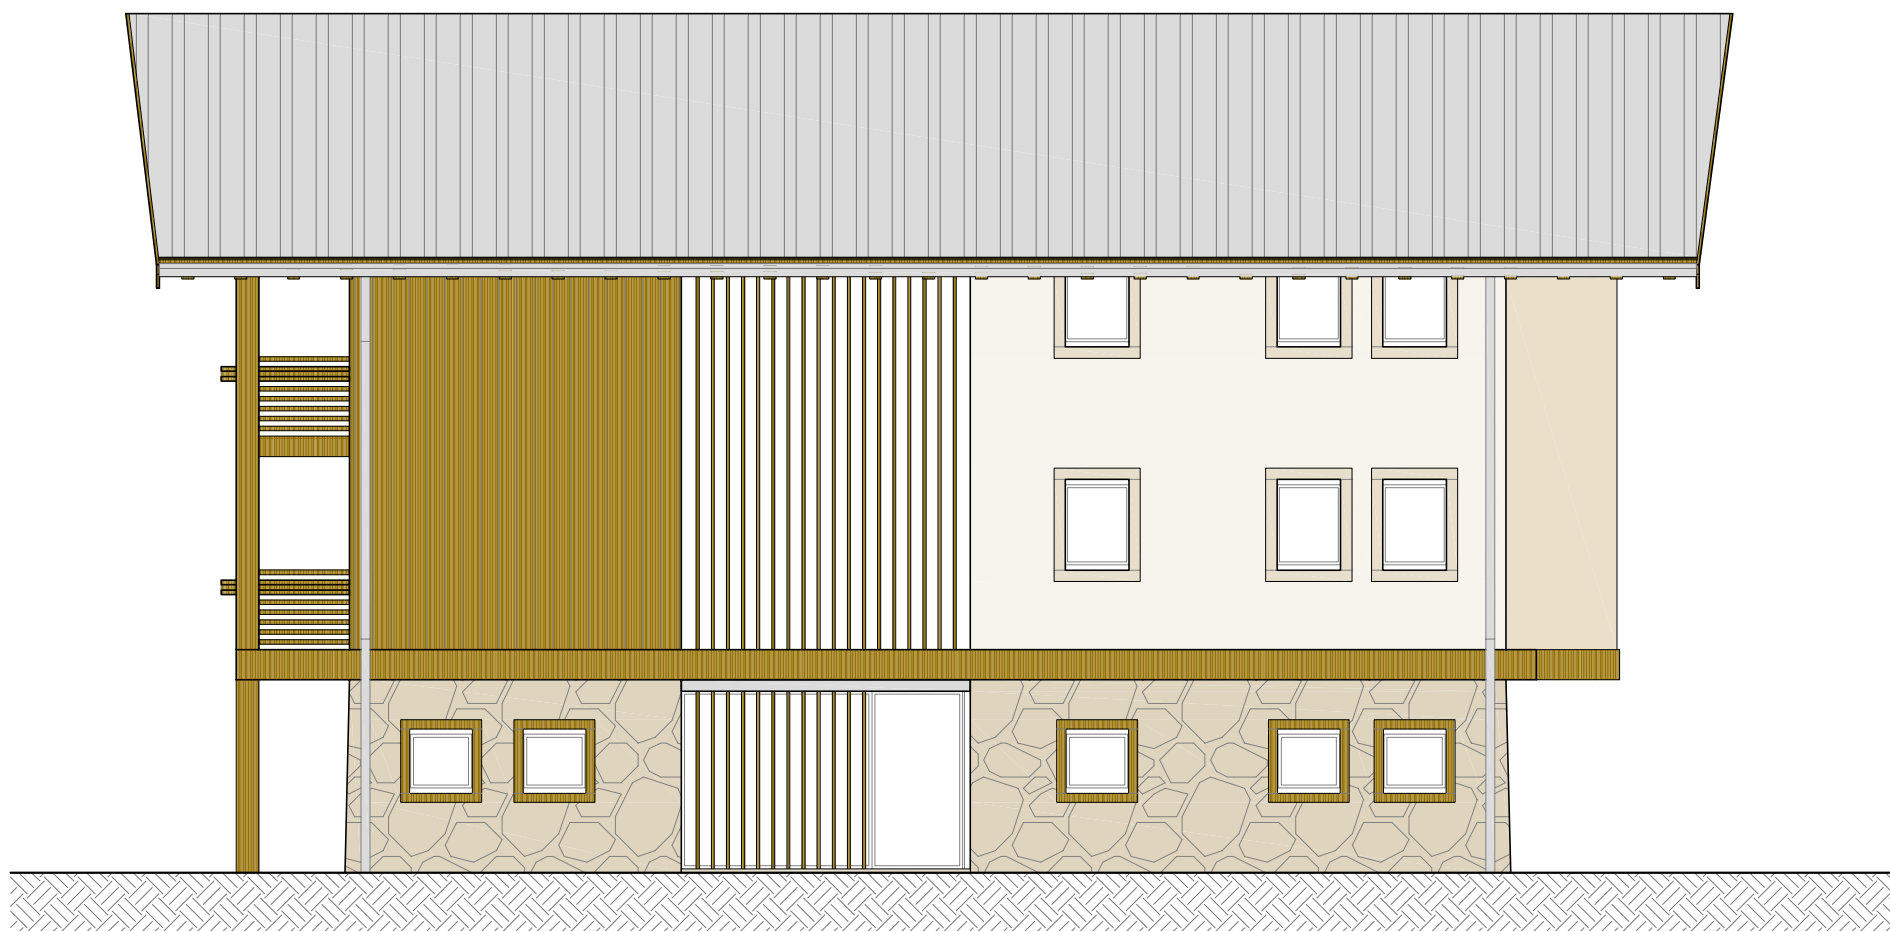


Prospetto Est

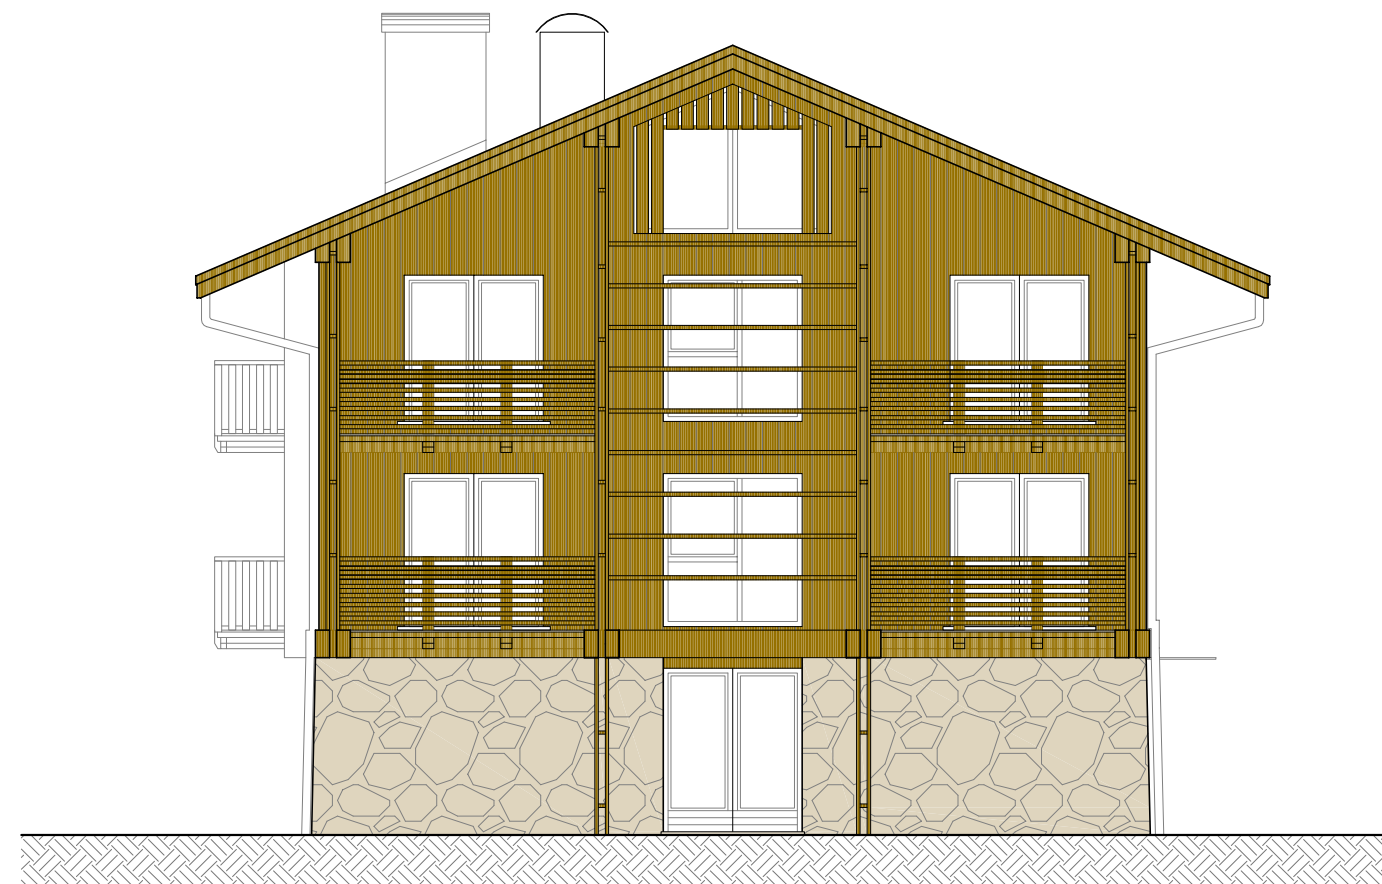


Prospetto Sud

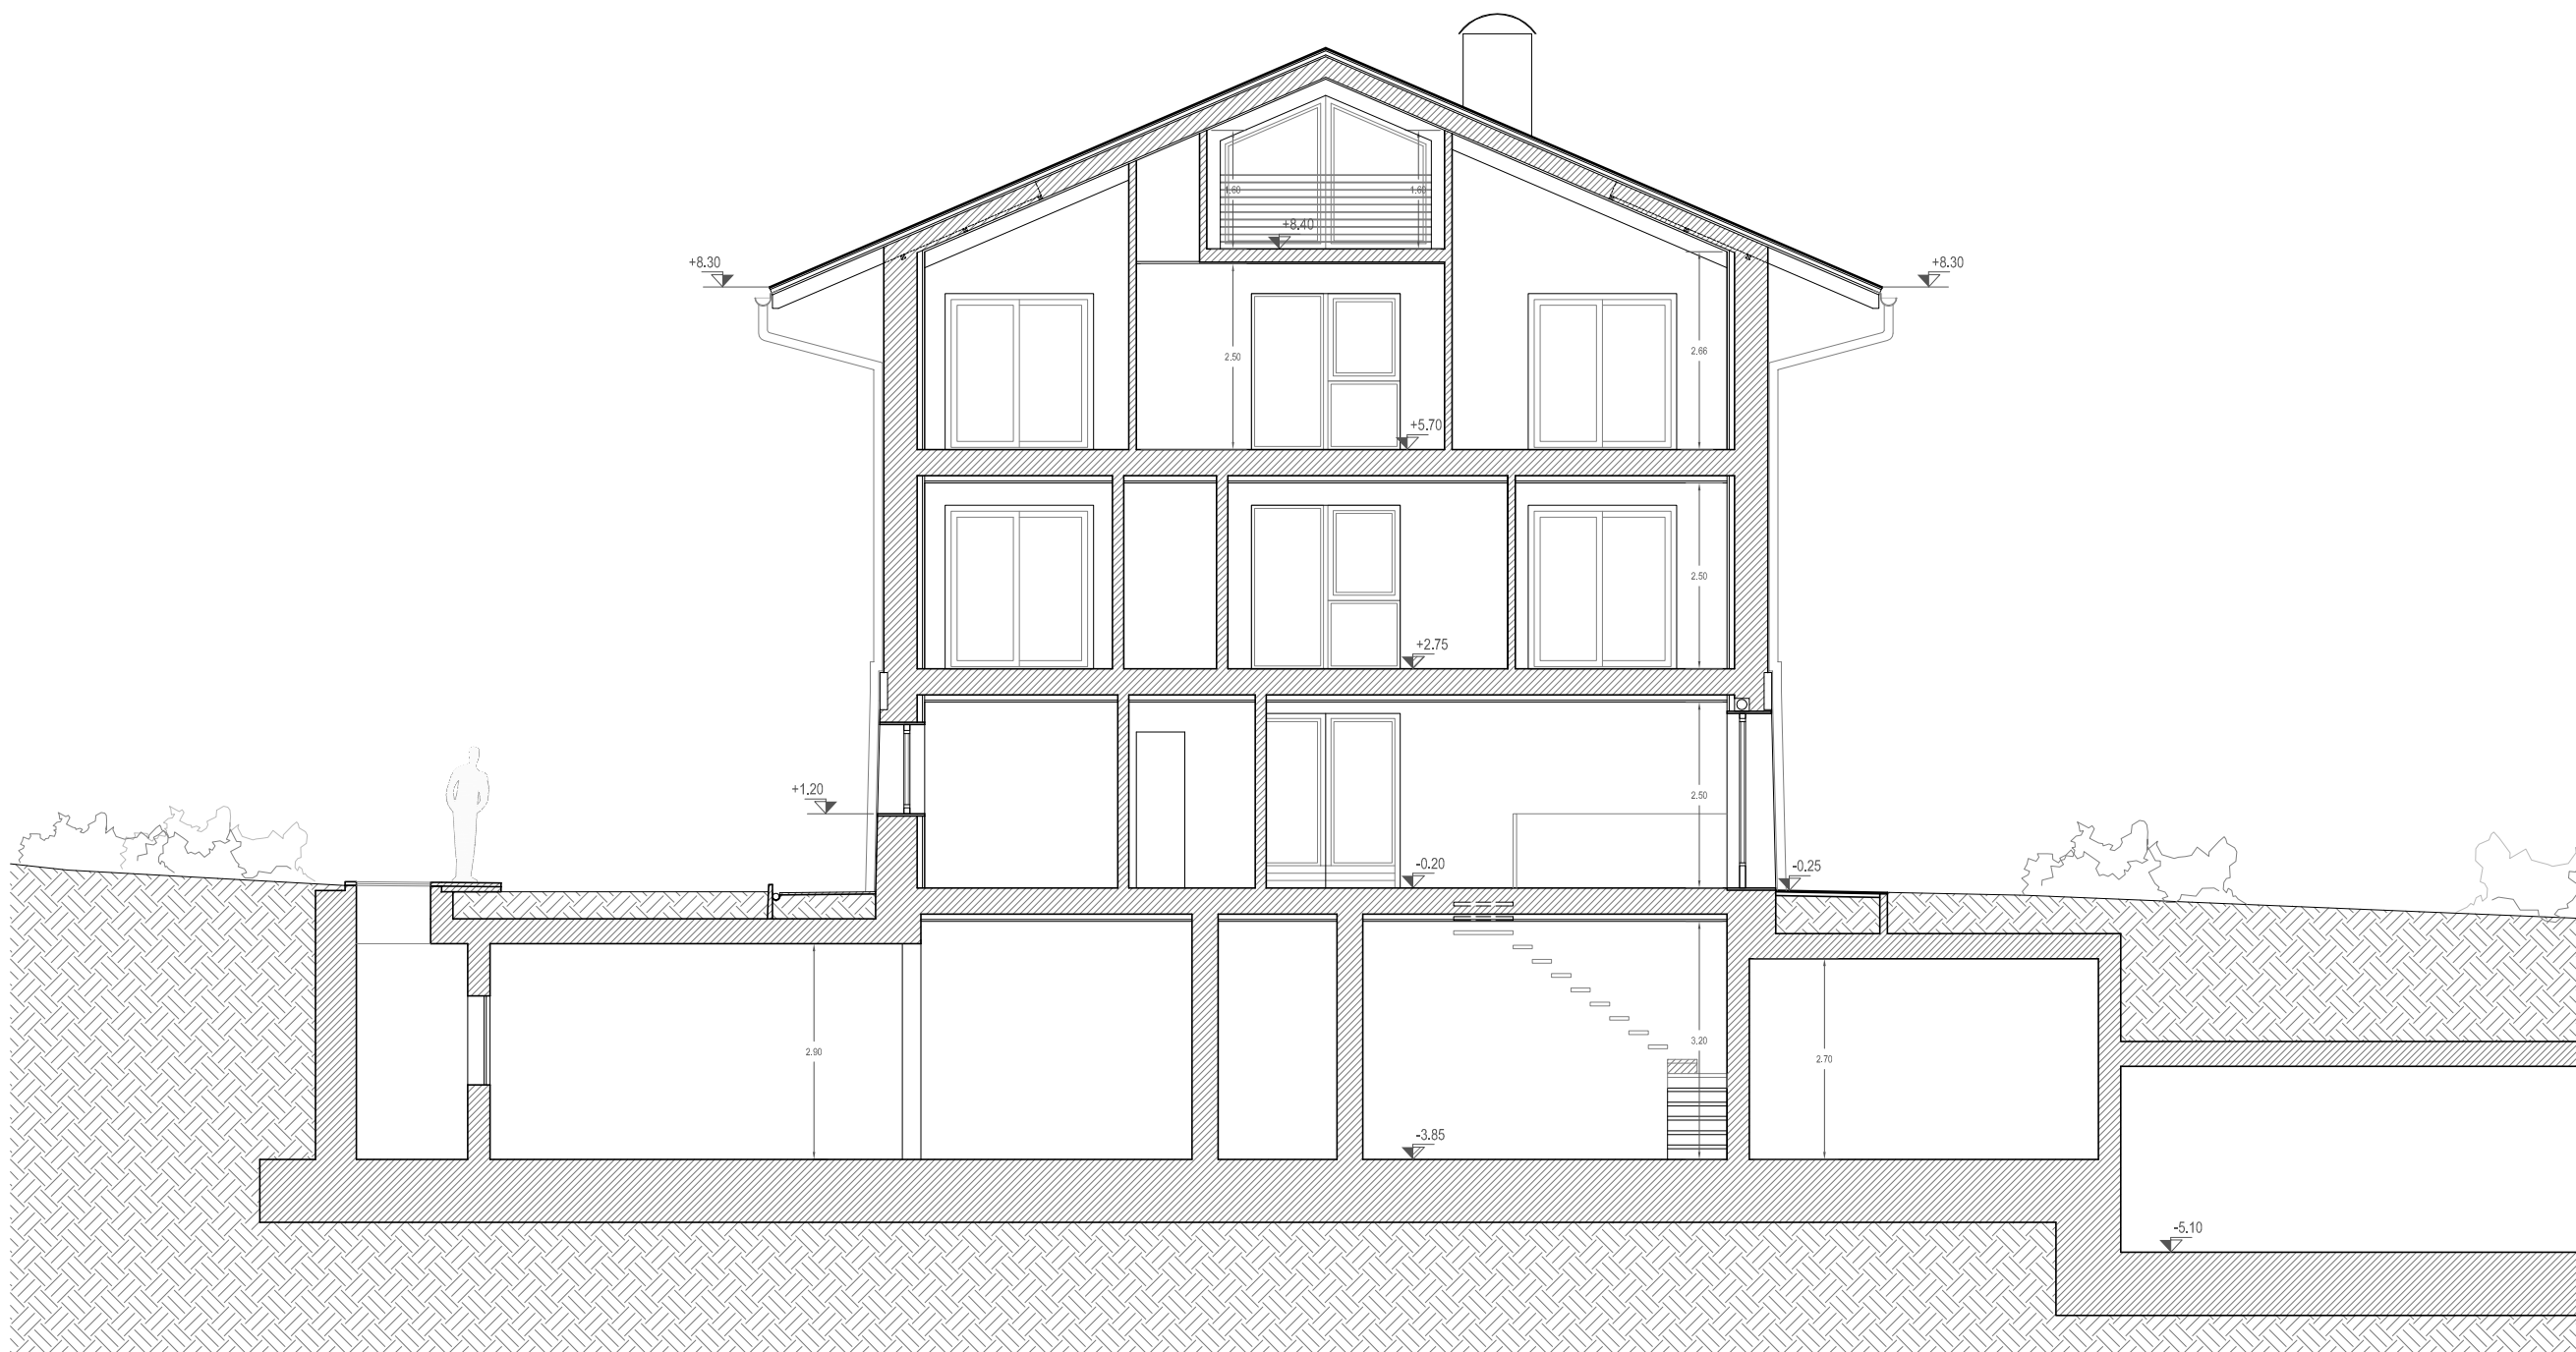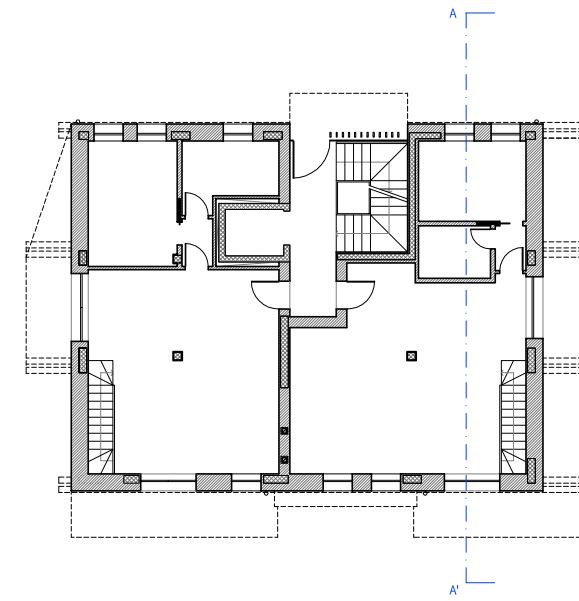


Sezione A-A'

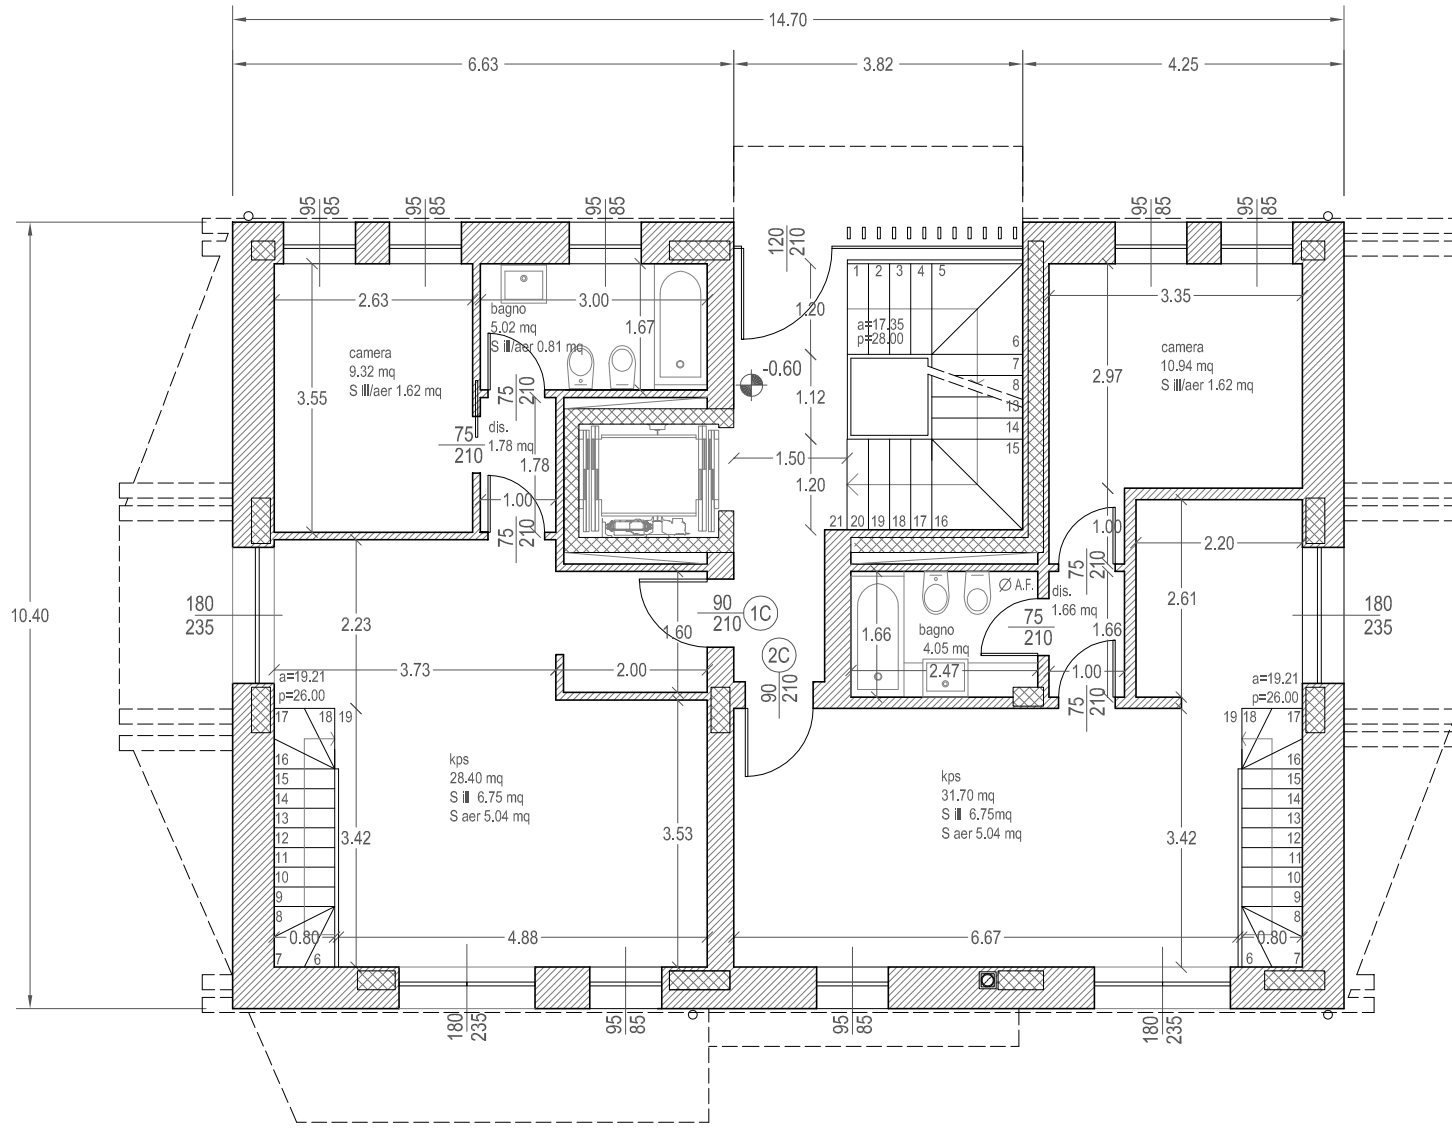


Pianta piano terra

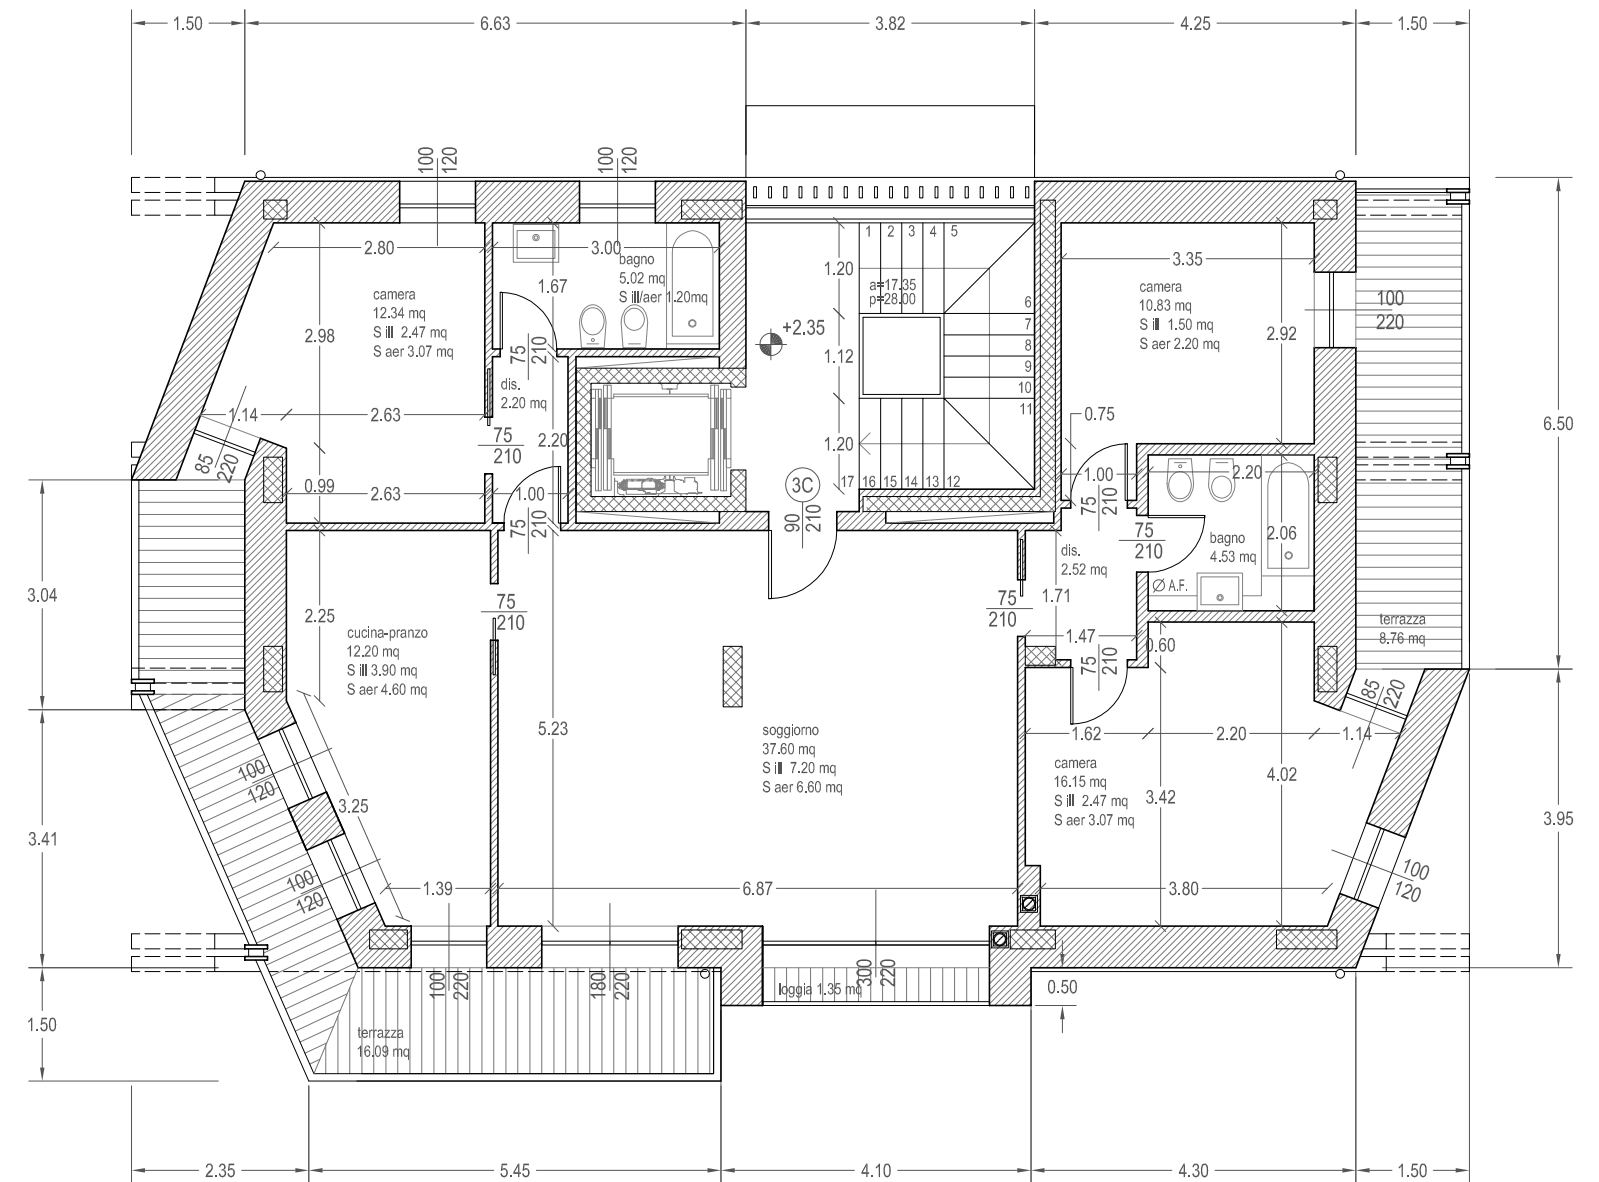


Pianta piano primo

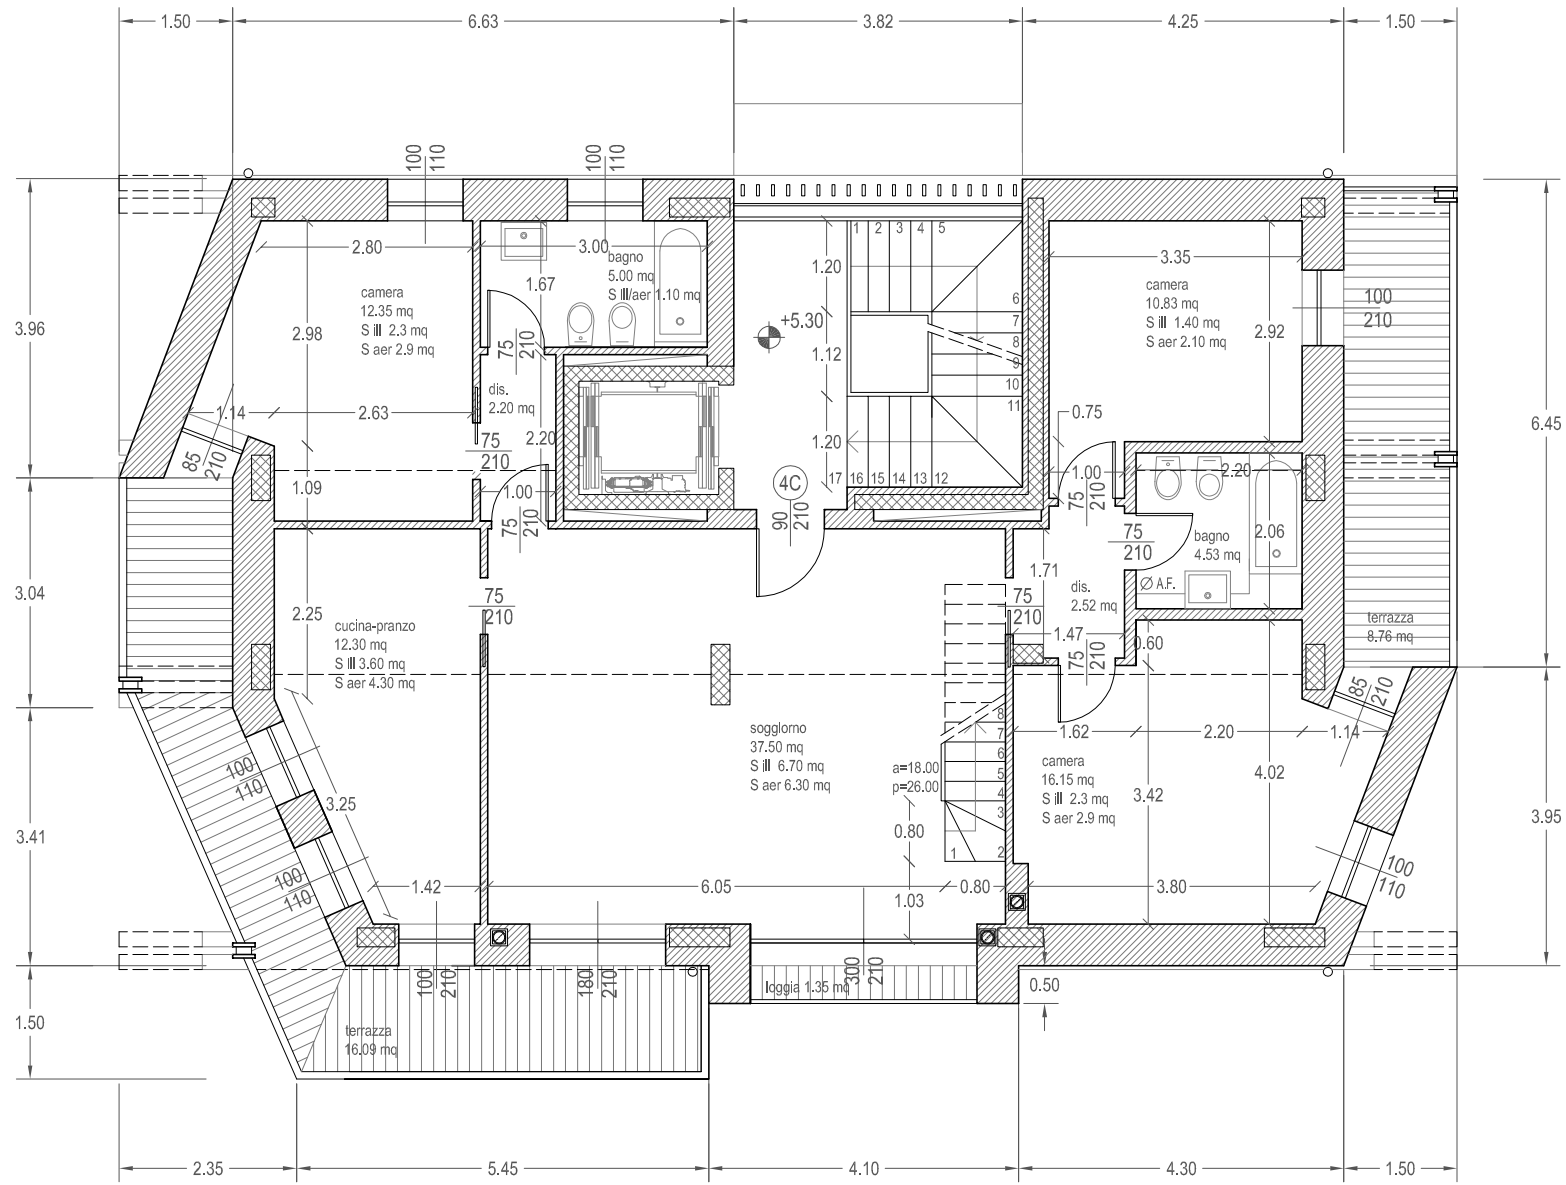


Pianta piano secondo

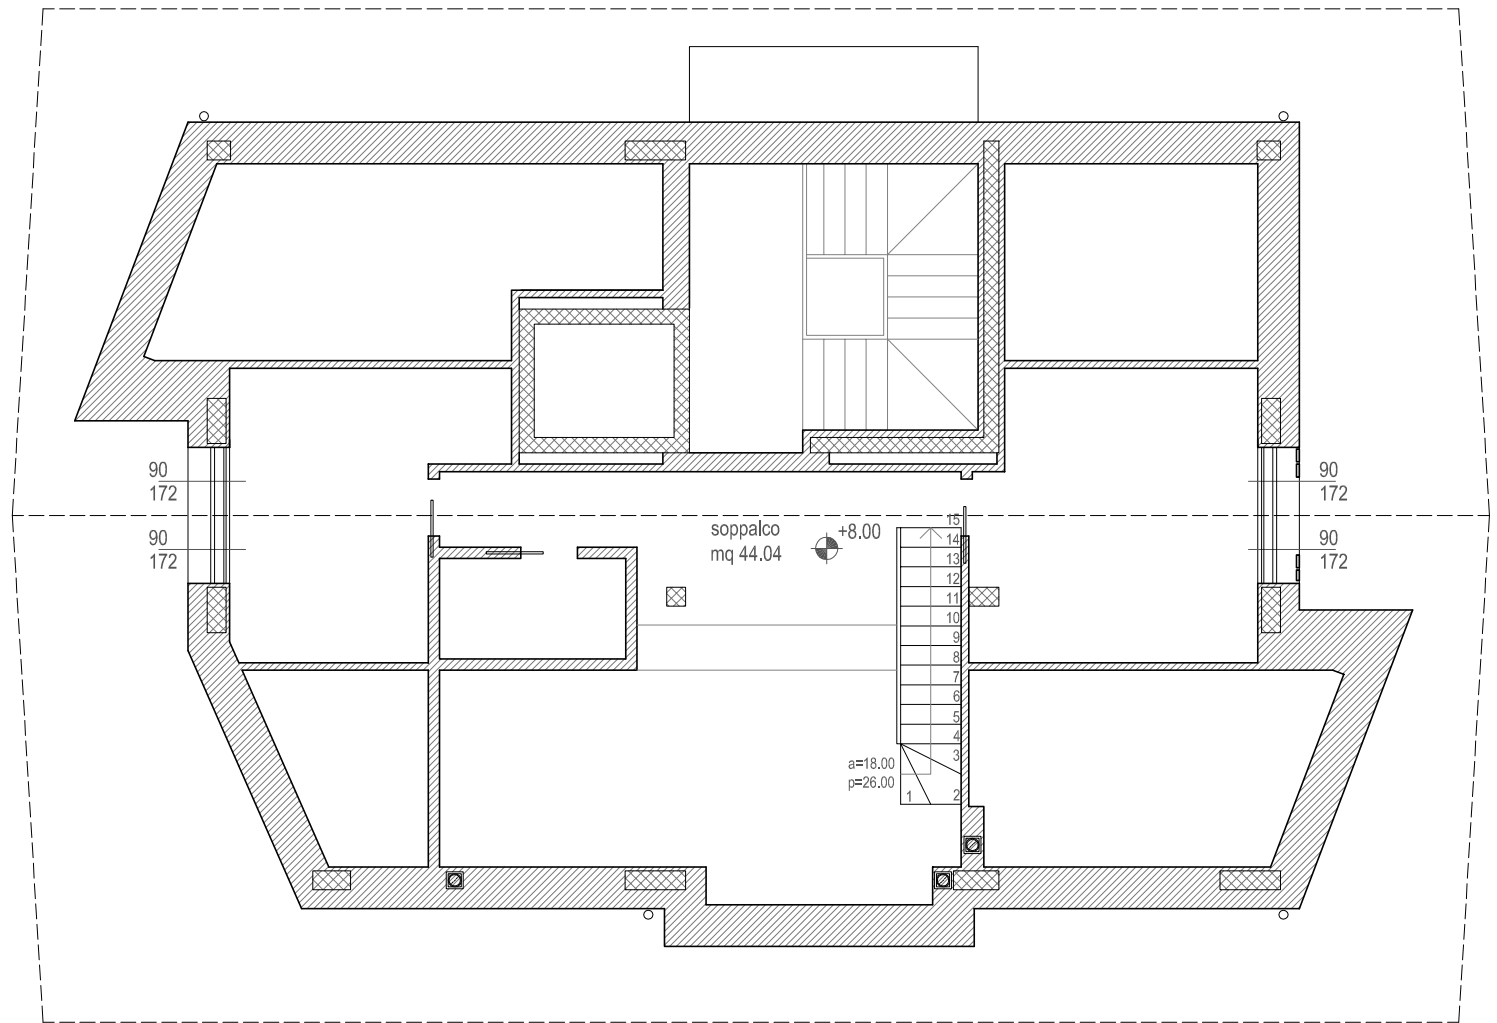


Pianta piano soppalco

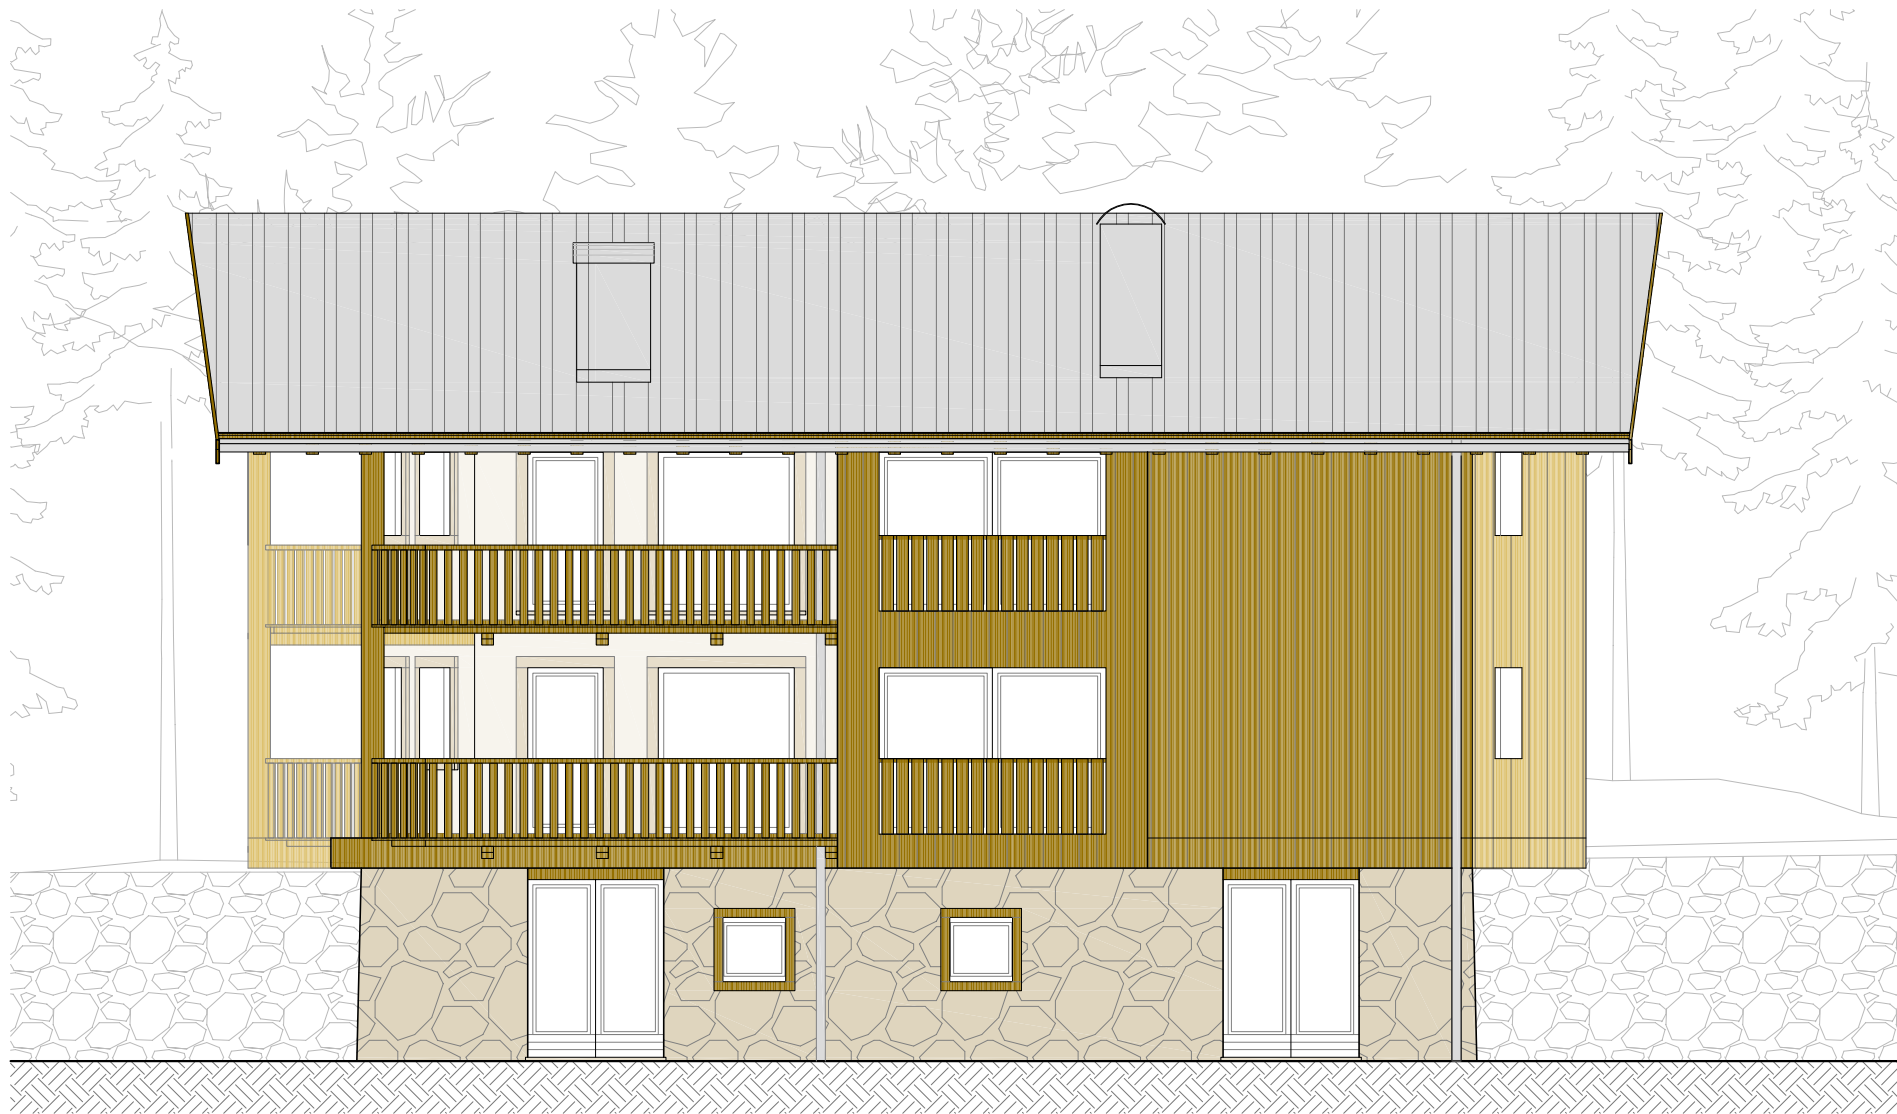


Prospetto Ovest

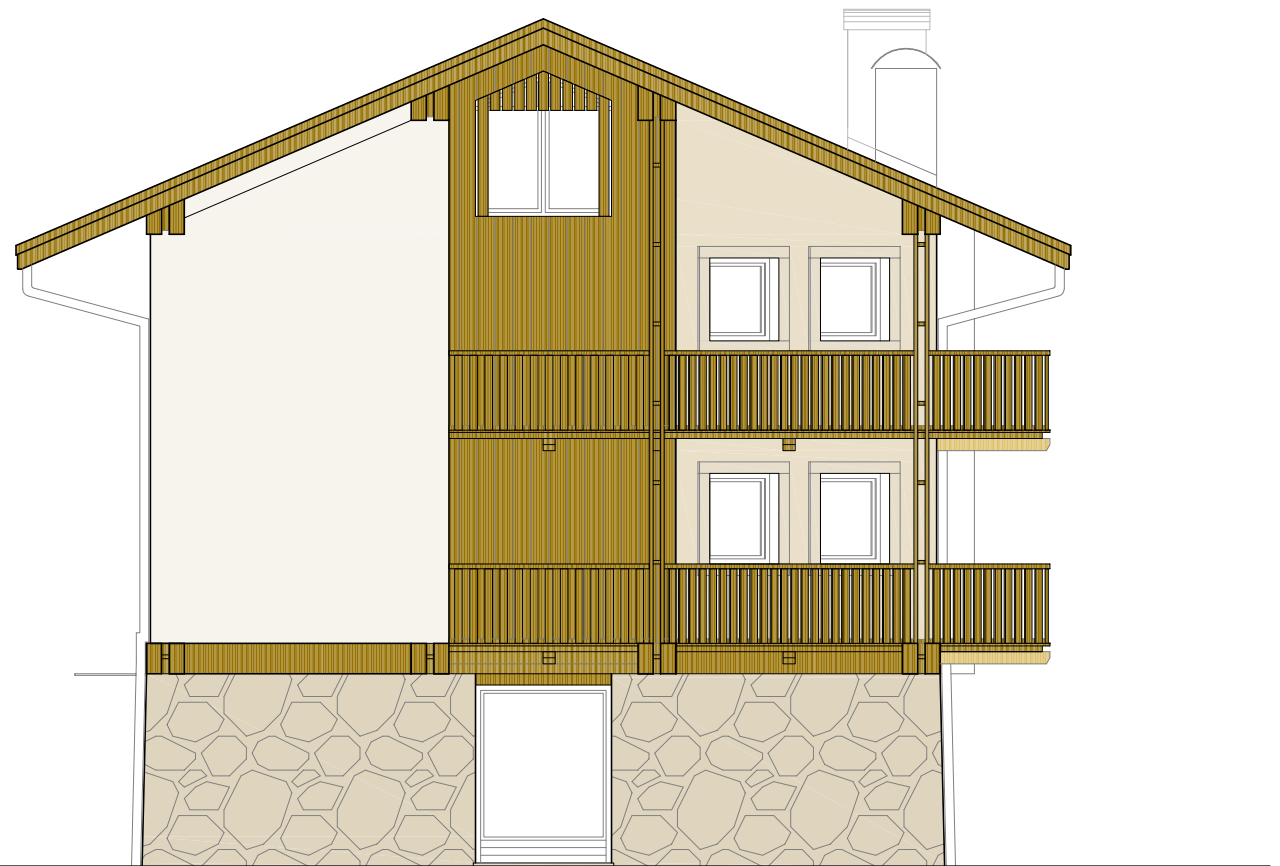


Prospetto Nord

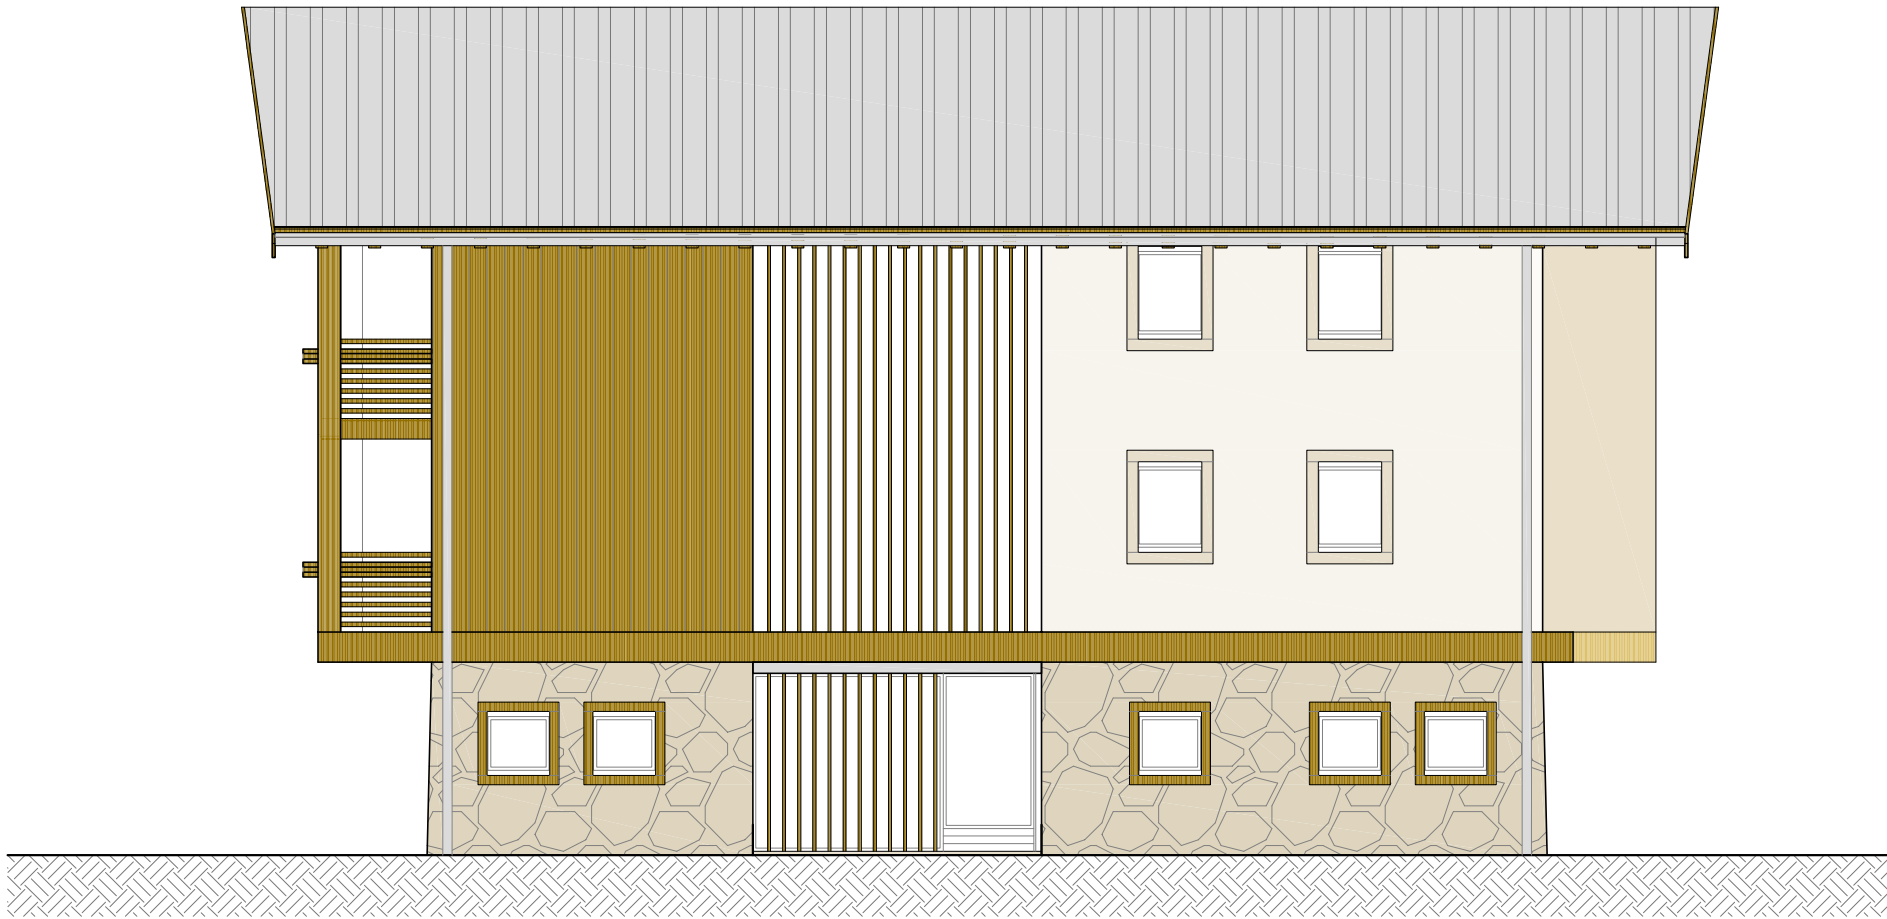

Prospetto Est

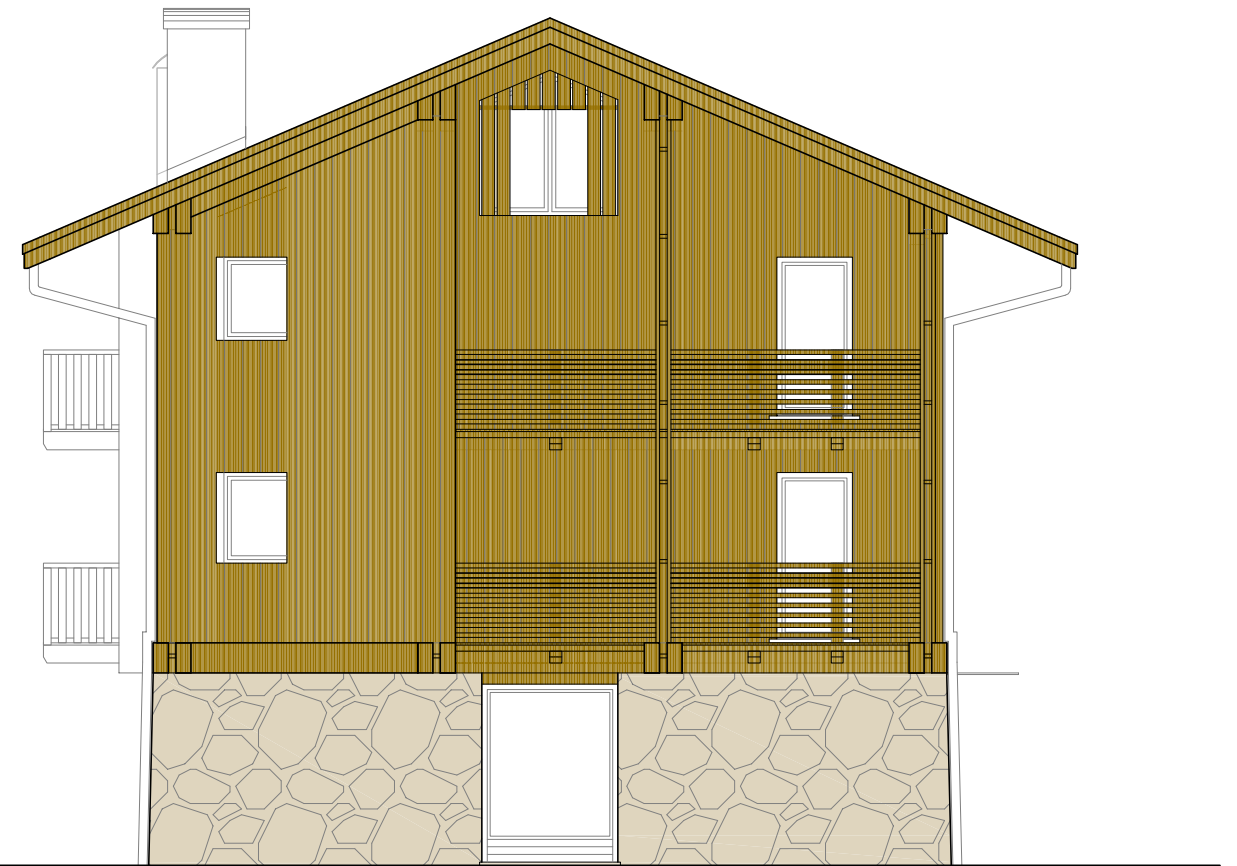

prospetto SUD
Prospetto Sud

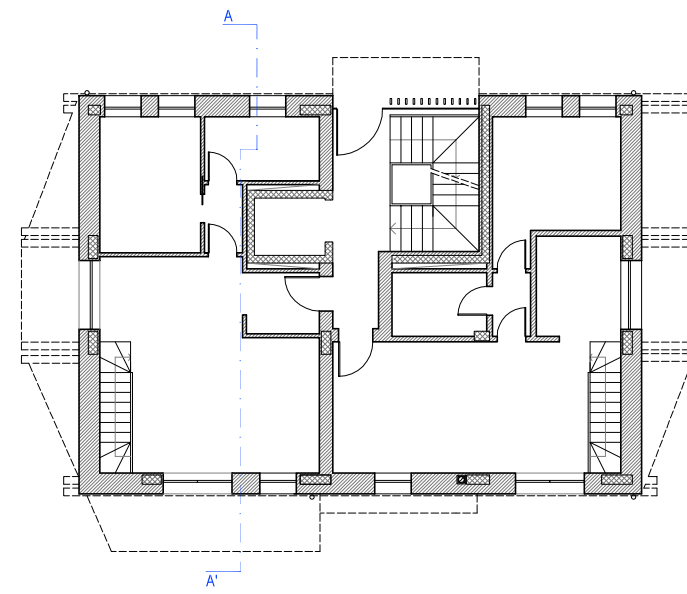

Sezione A-A'