


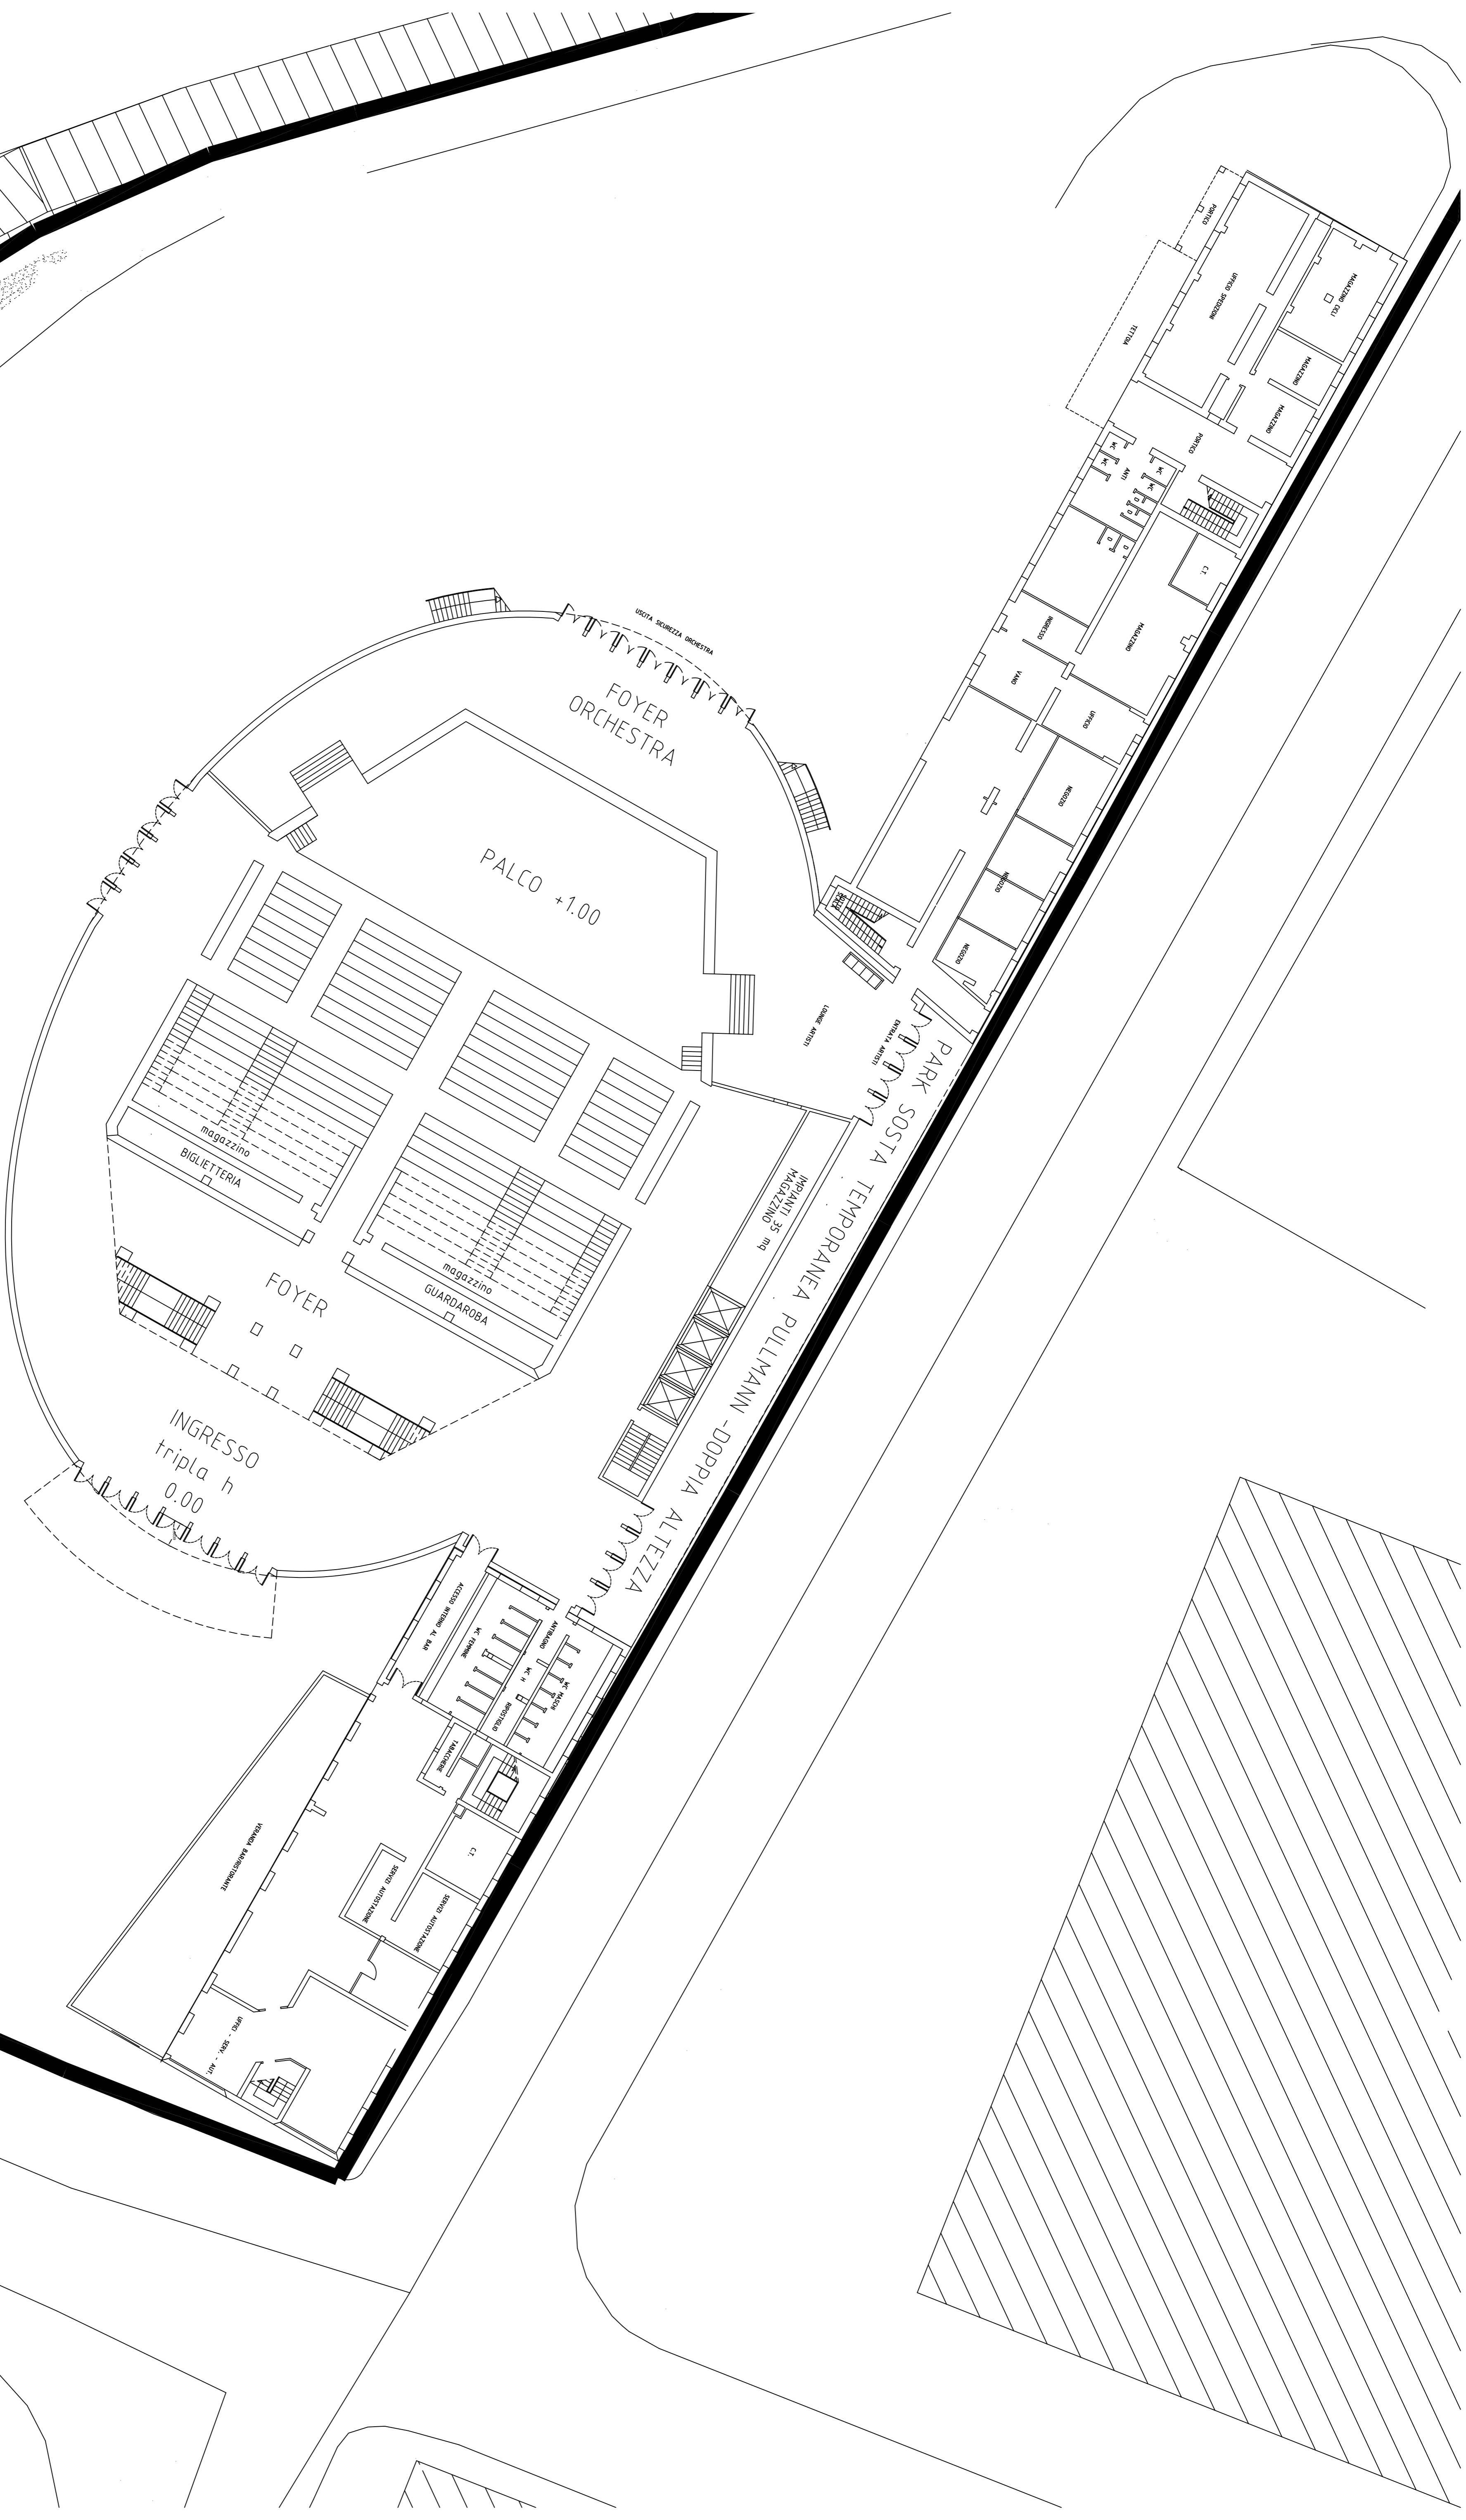


PIANO TERRA quota 0.00
scala 1:200

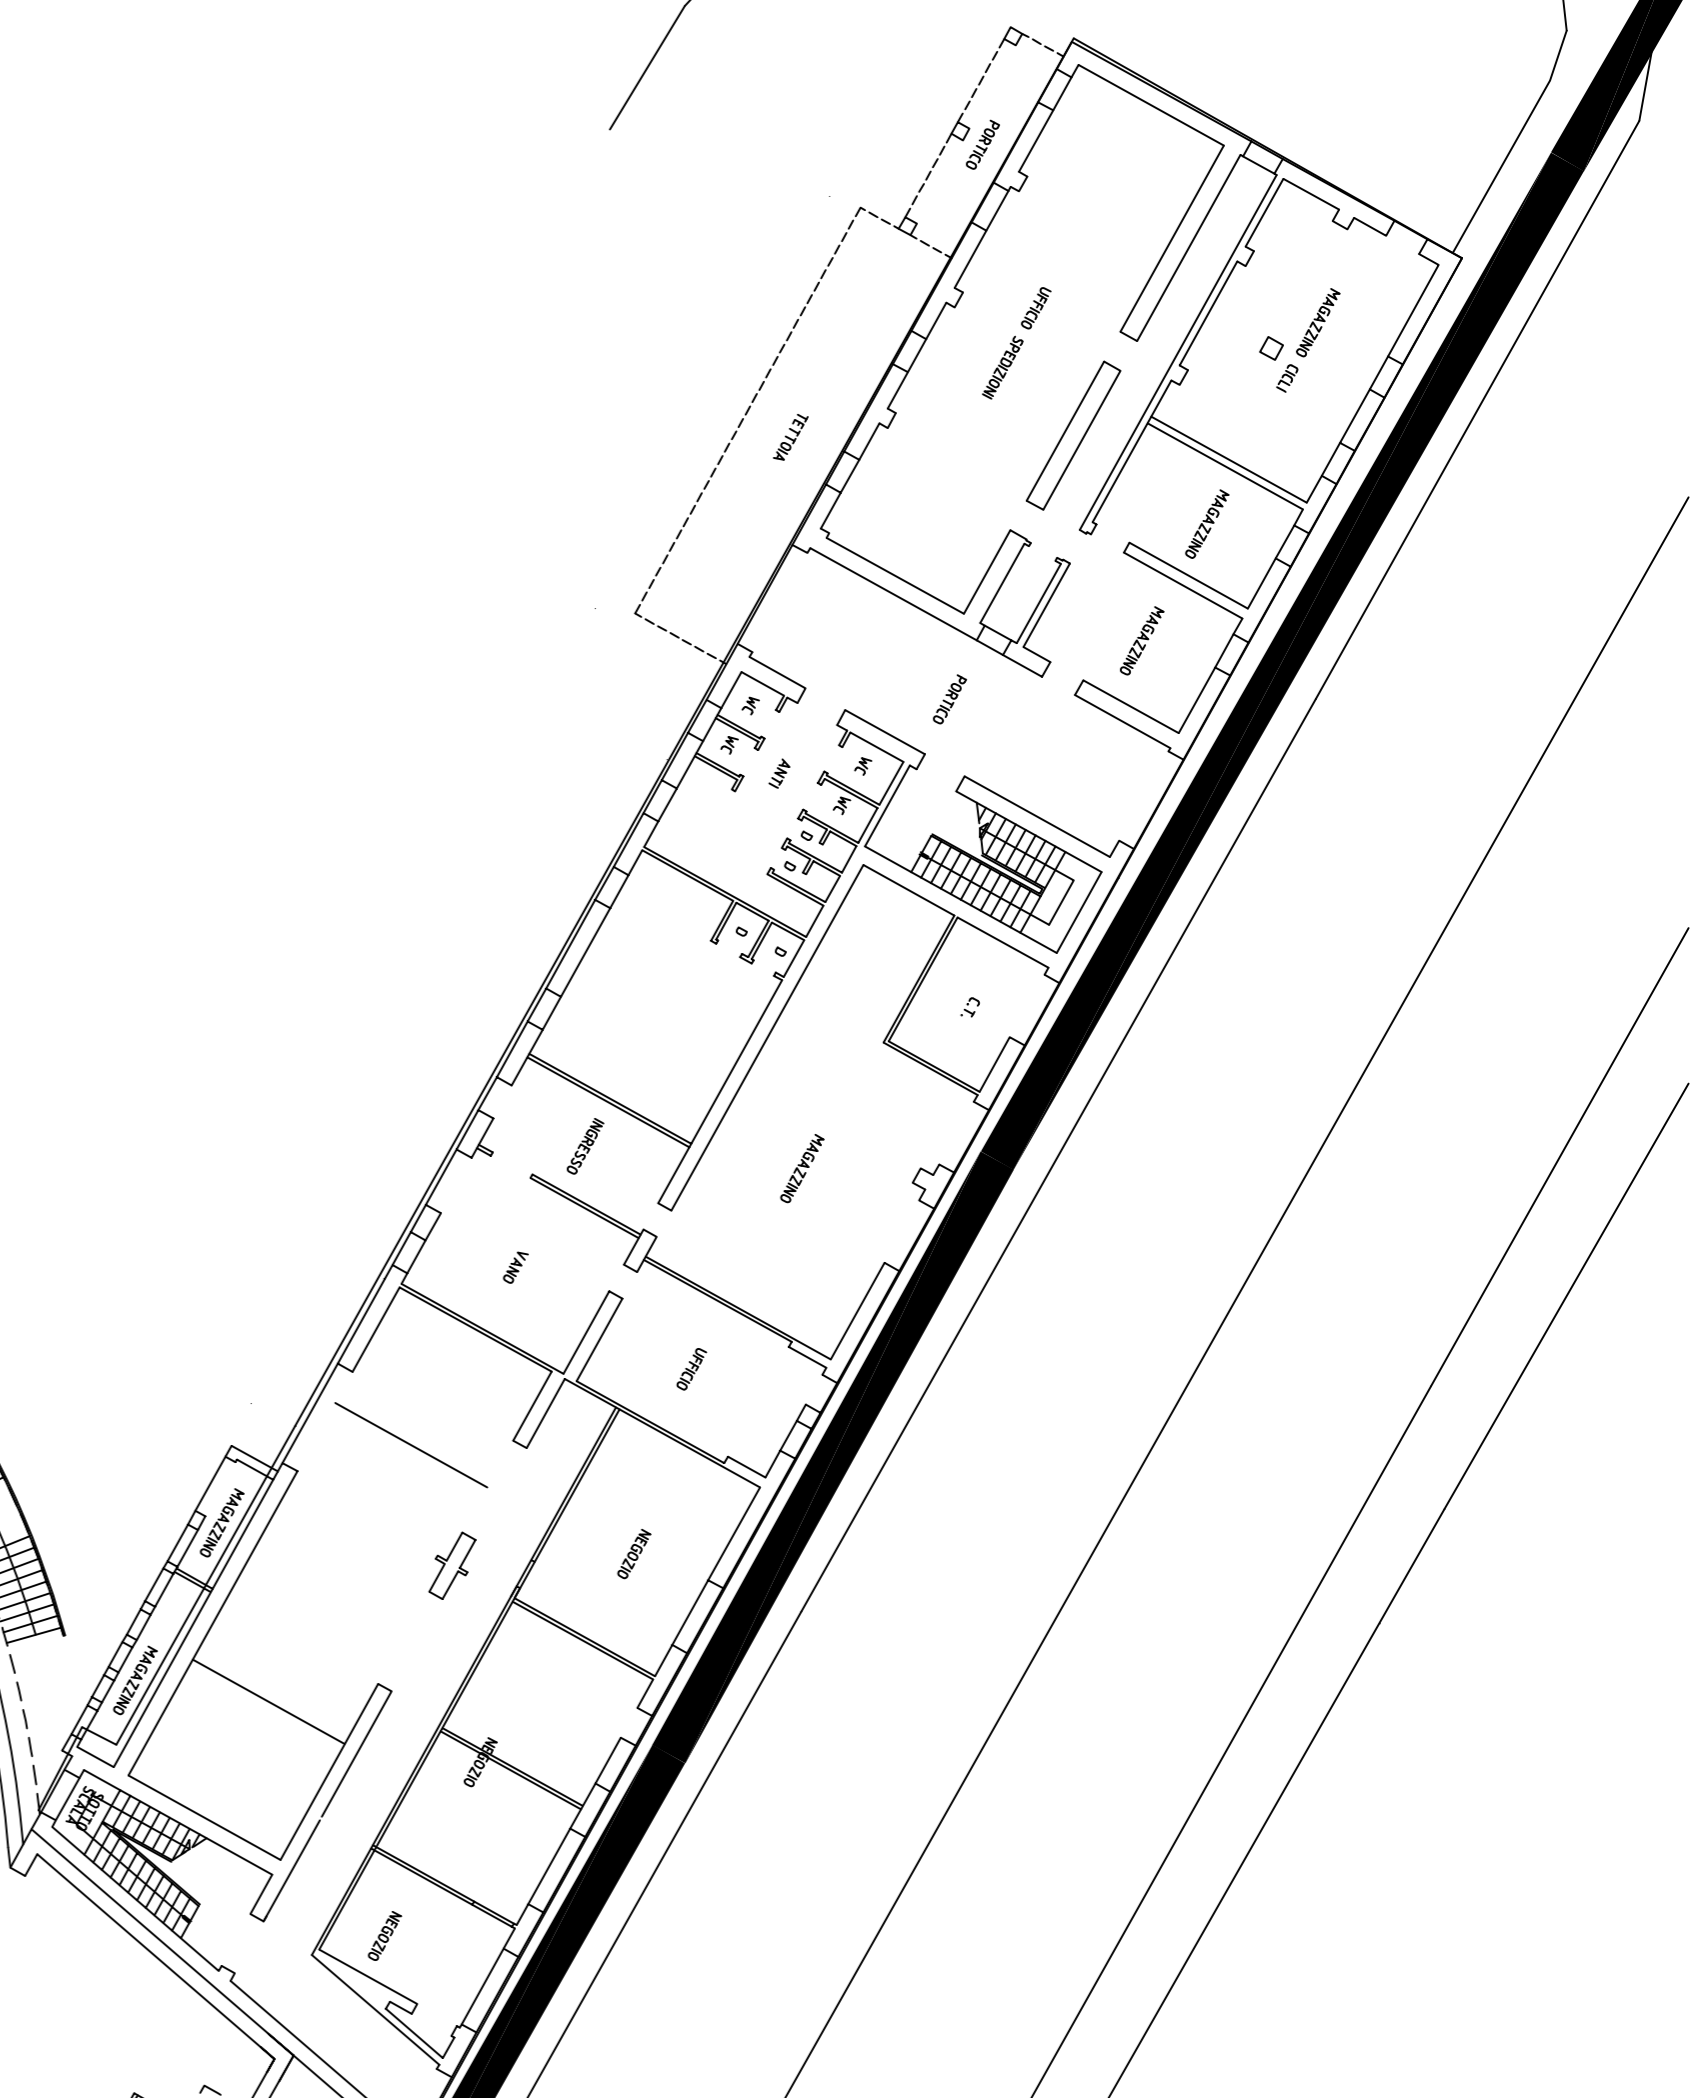

PIANO PRIMO quota +3.00
scala 1:200

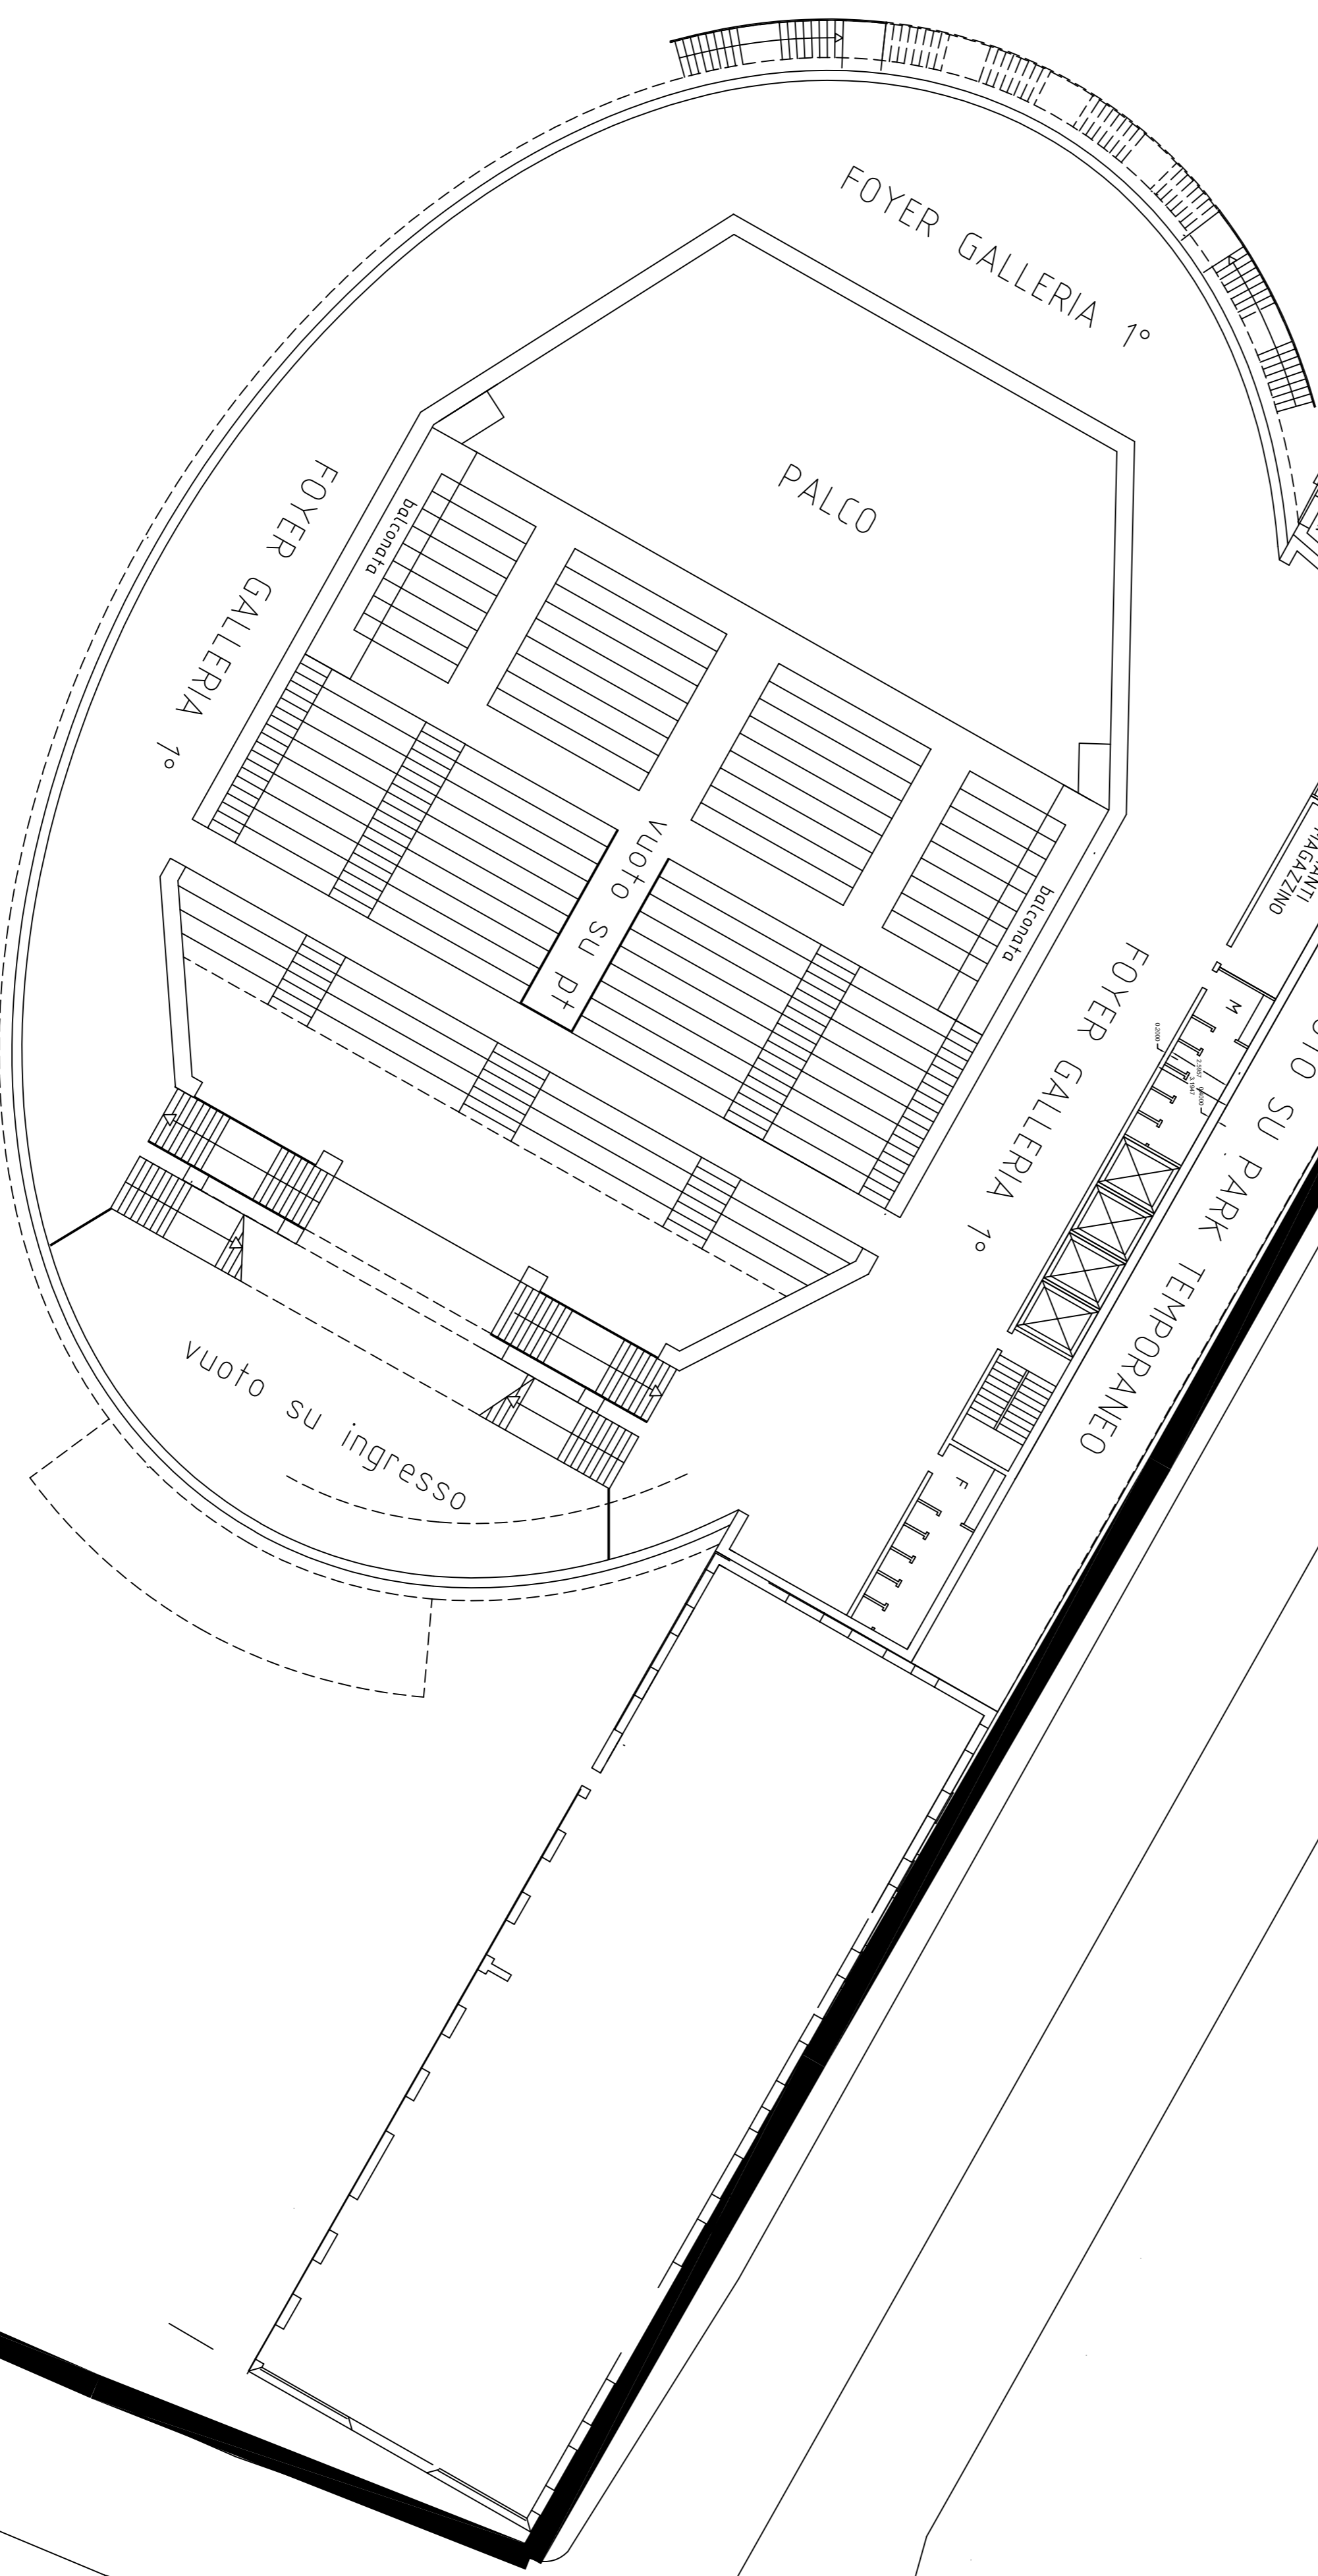

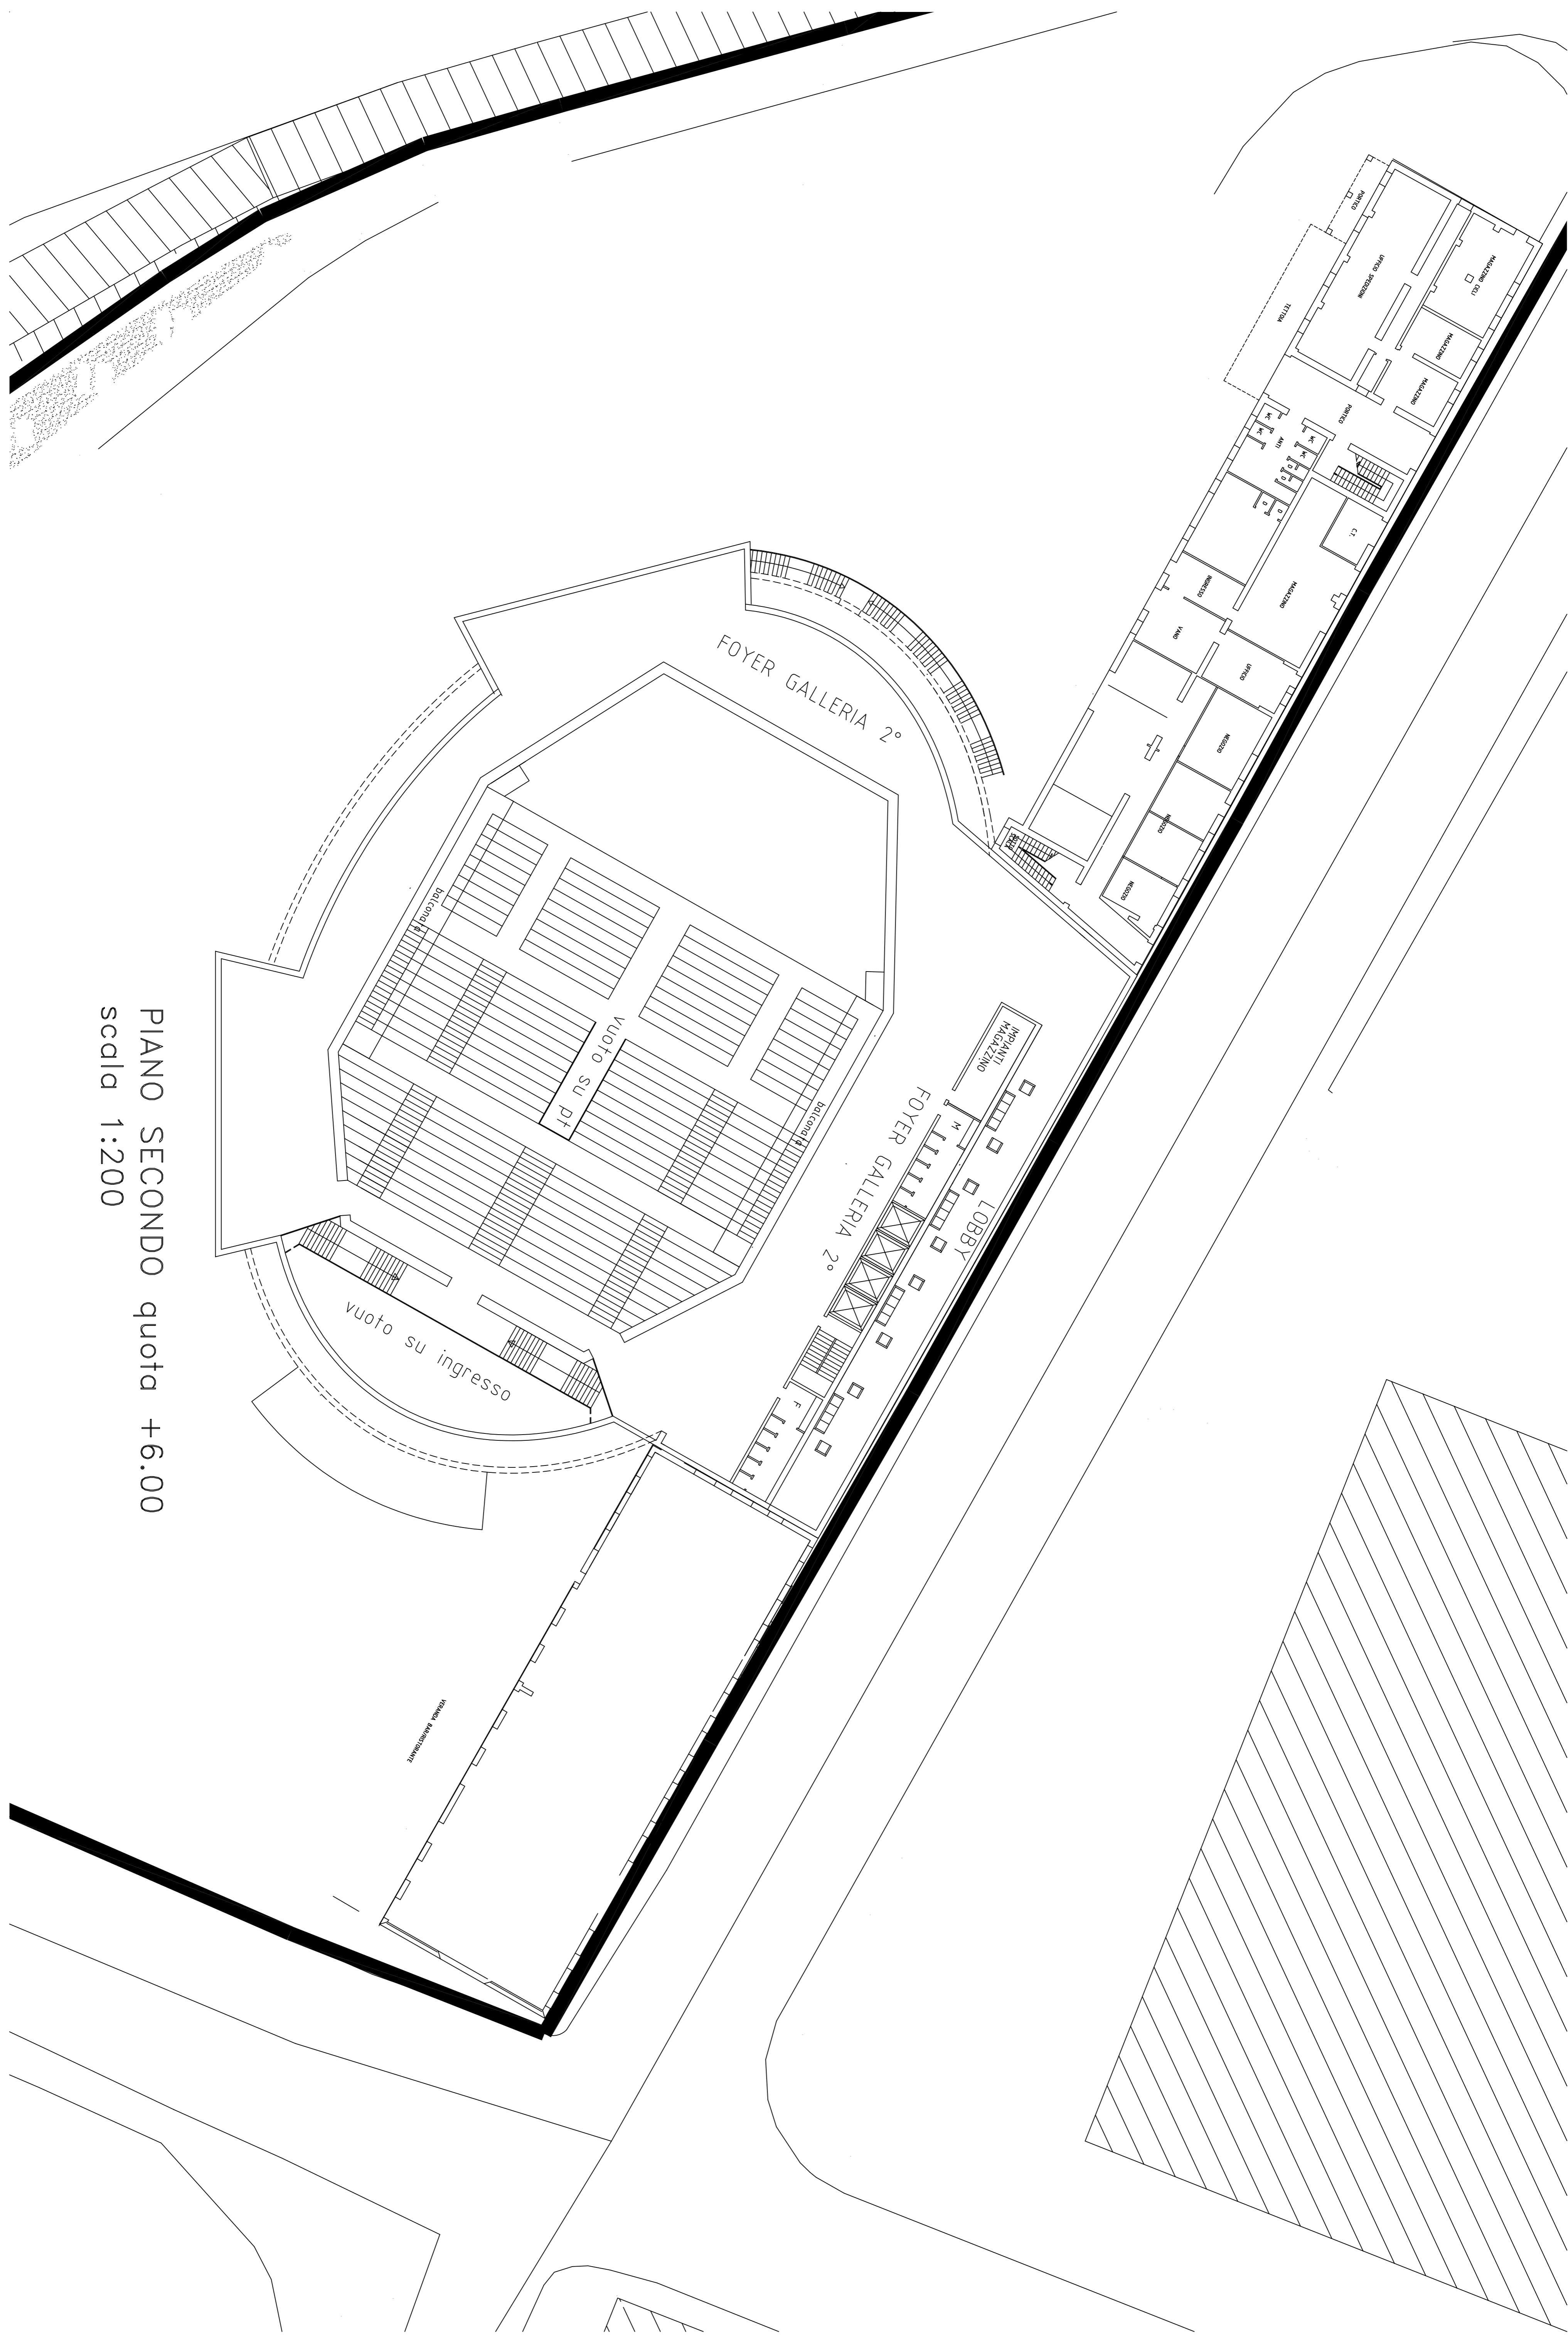

PIANO SECONDO quota +6.00
scala 1:200